


PIANTA 1° LIVELLO (+3.10 / +4.60)

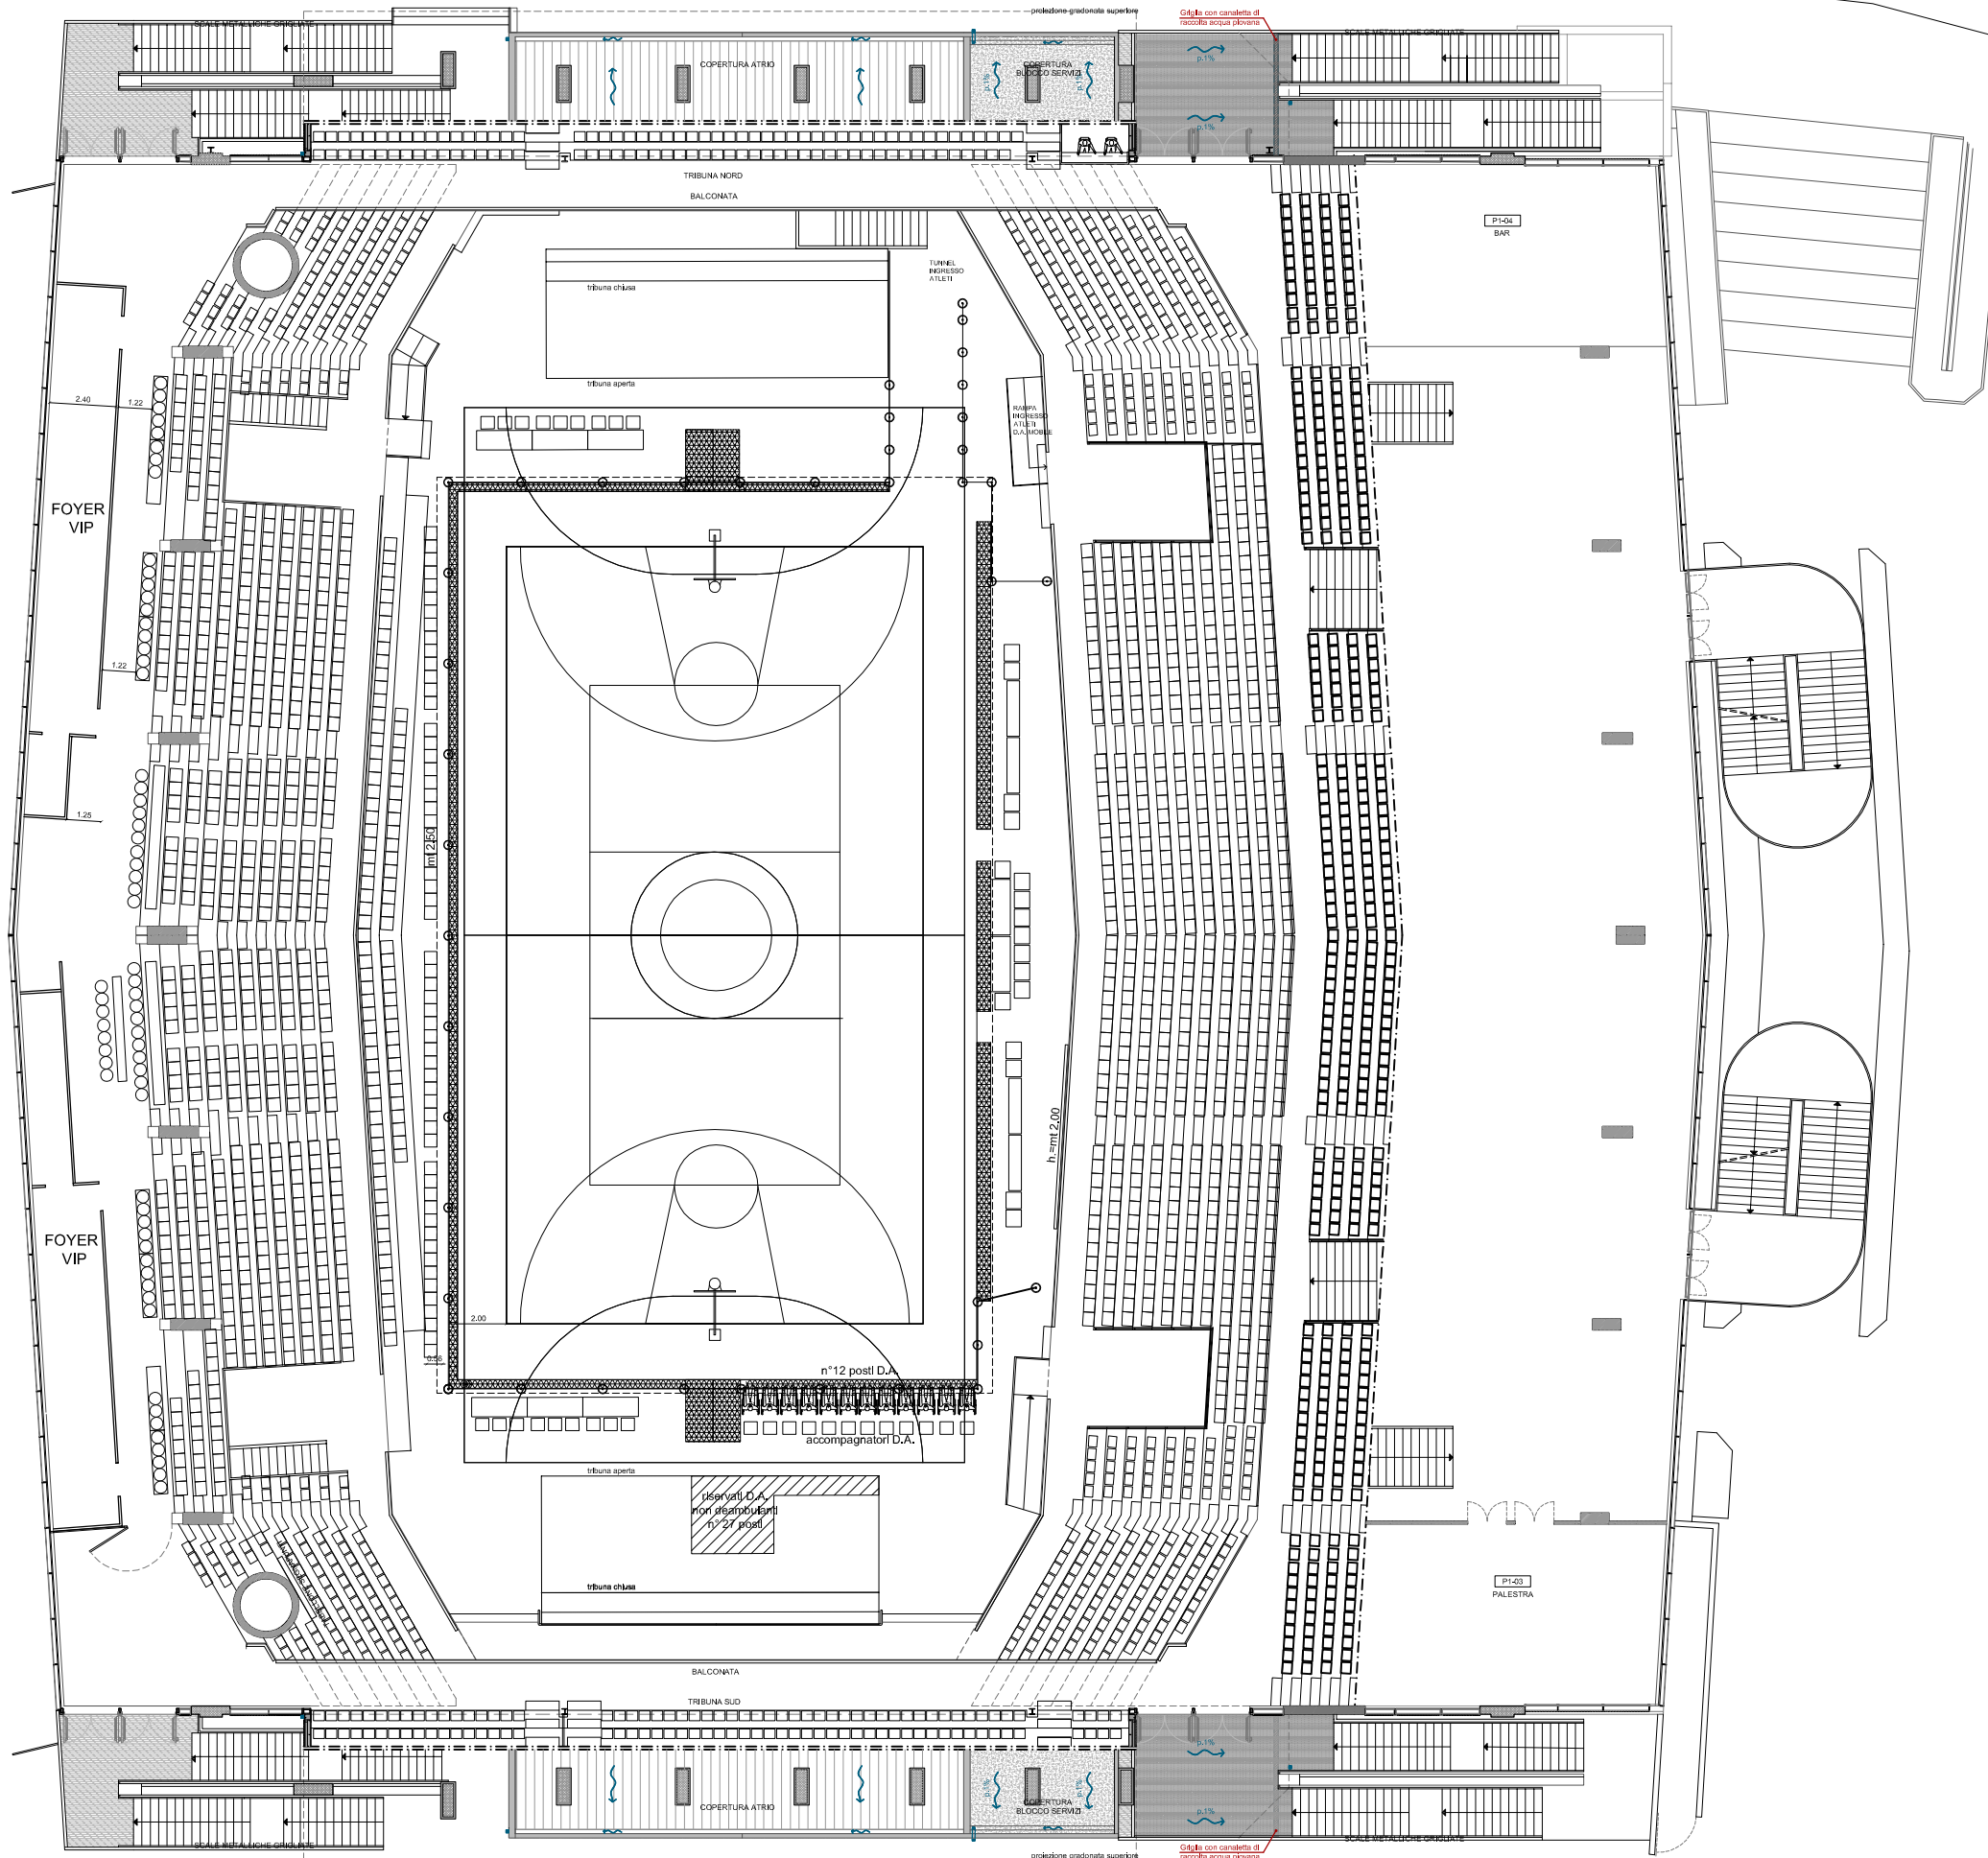

▲
INGRESSO - D
OSPITI

VIA DEI SERVI