



Via F.lli Manfredi 12/D 42124 Reggio Emilia - tel 0522 456473
fondazione.sport@comune.re.it


PISCINA COMUNALE DI
AVVIAMENTO AL NUOTO
"FILIPPO RE"
via FILIPPO RE, 2/C

INTERVENTI DI MANUTENZIONE STRAORDINARIA
VASCA NATATORIA, LOCALE TRATTAMENTO
ACQUA E VASCA DI COMPENSO

T01 - PROGETTO ESECUTIVO




DATA:
GIUGNO 2020

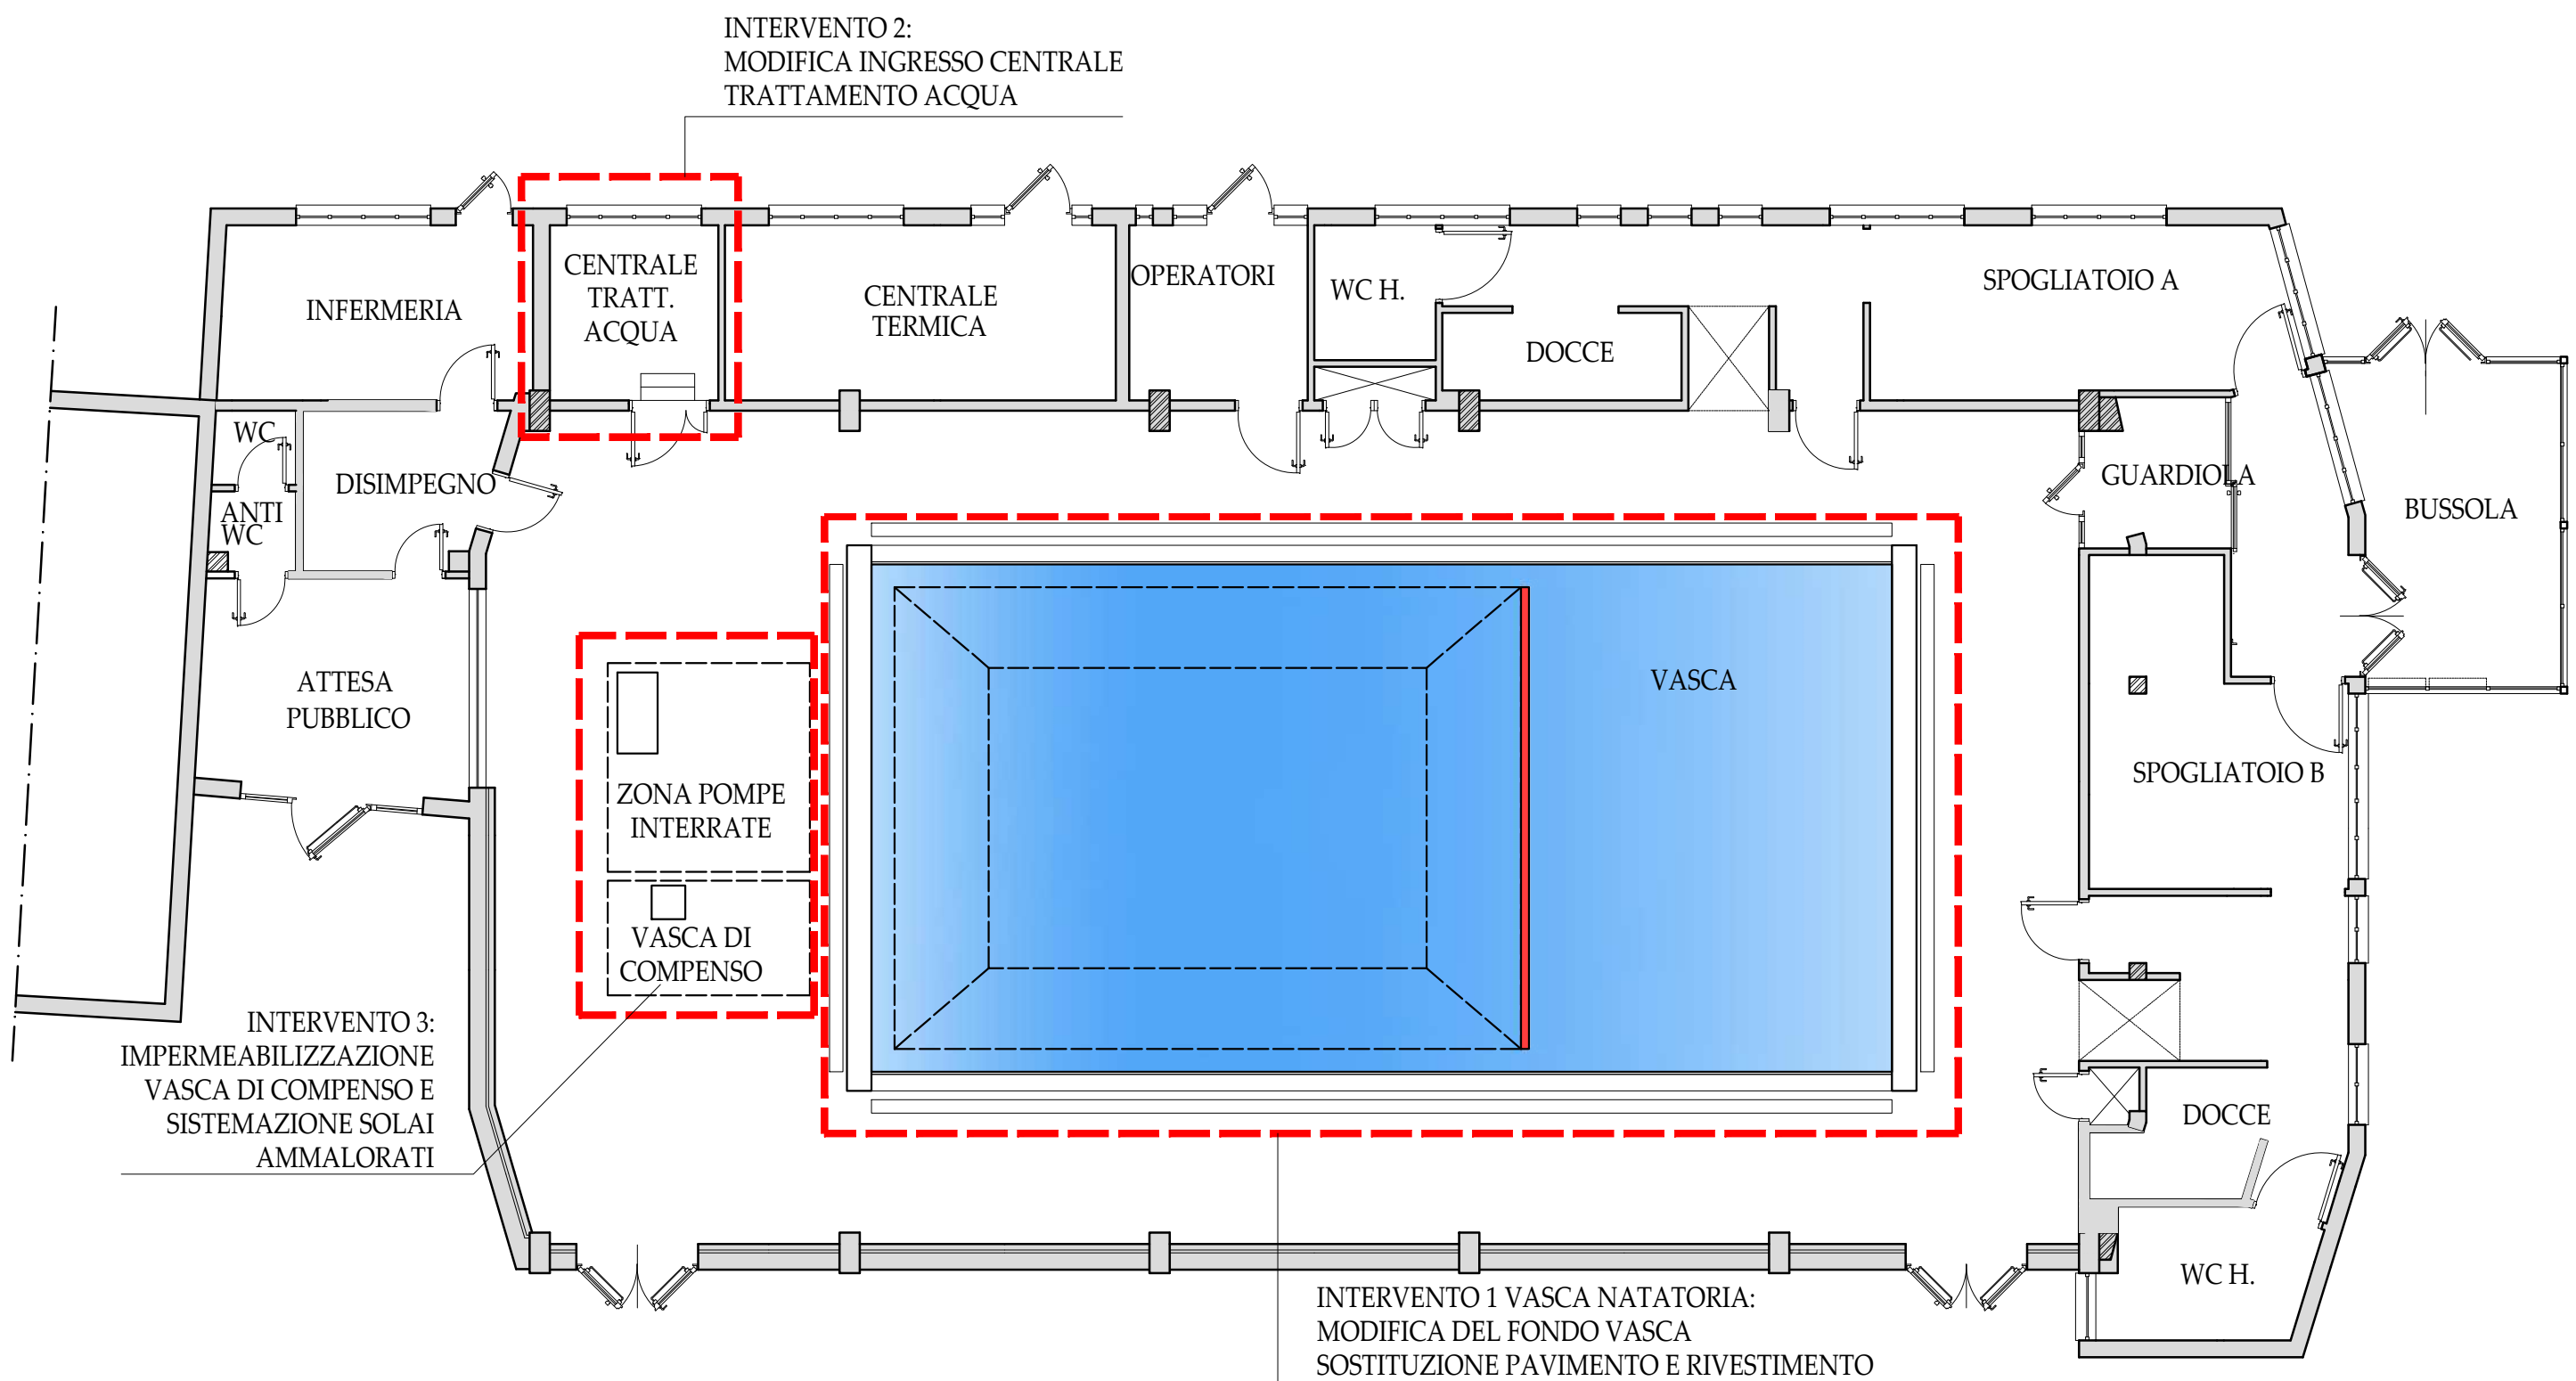


PIANTA STATO DI FATTO
INDICAZIONE AREE DI INTERVENTO
Scala 1:100

INTERVENTO 1
VASCA NATATORIA

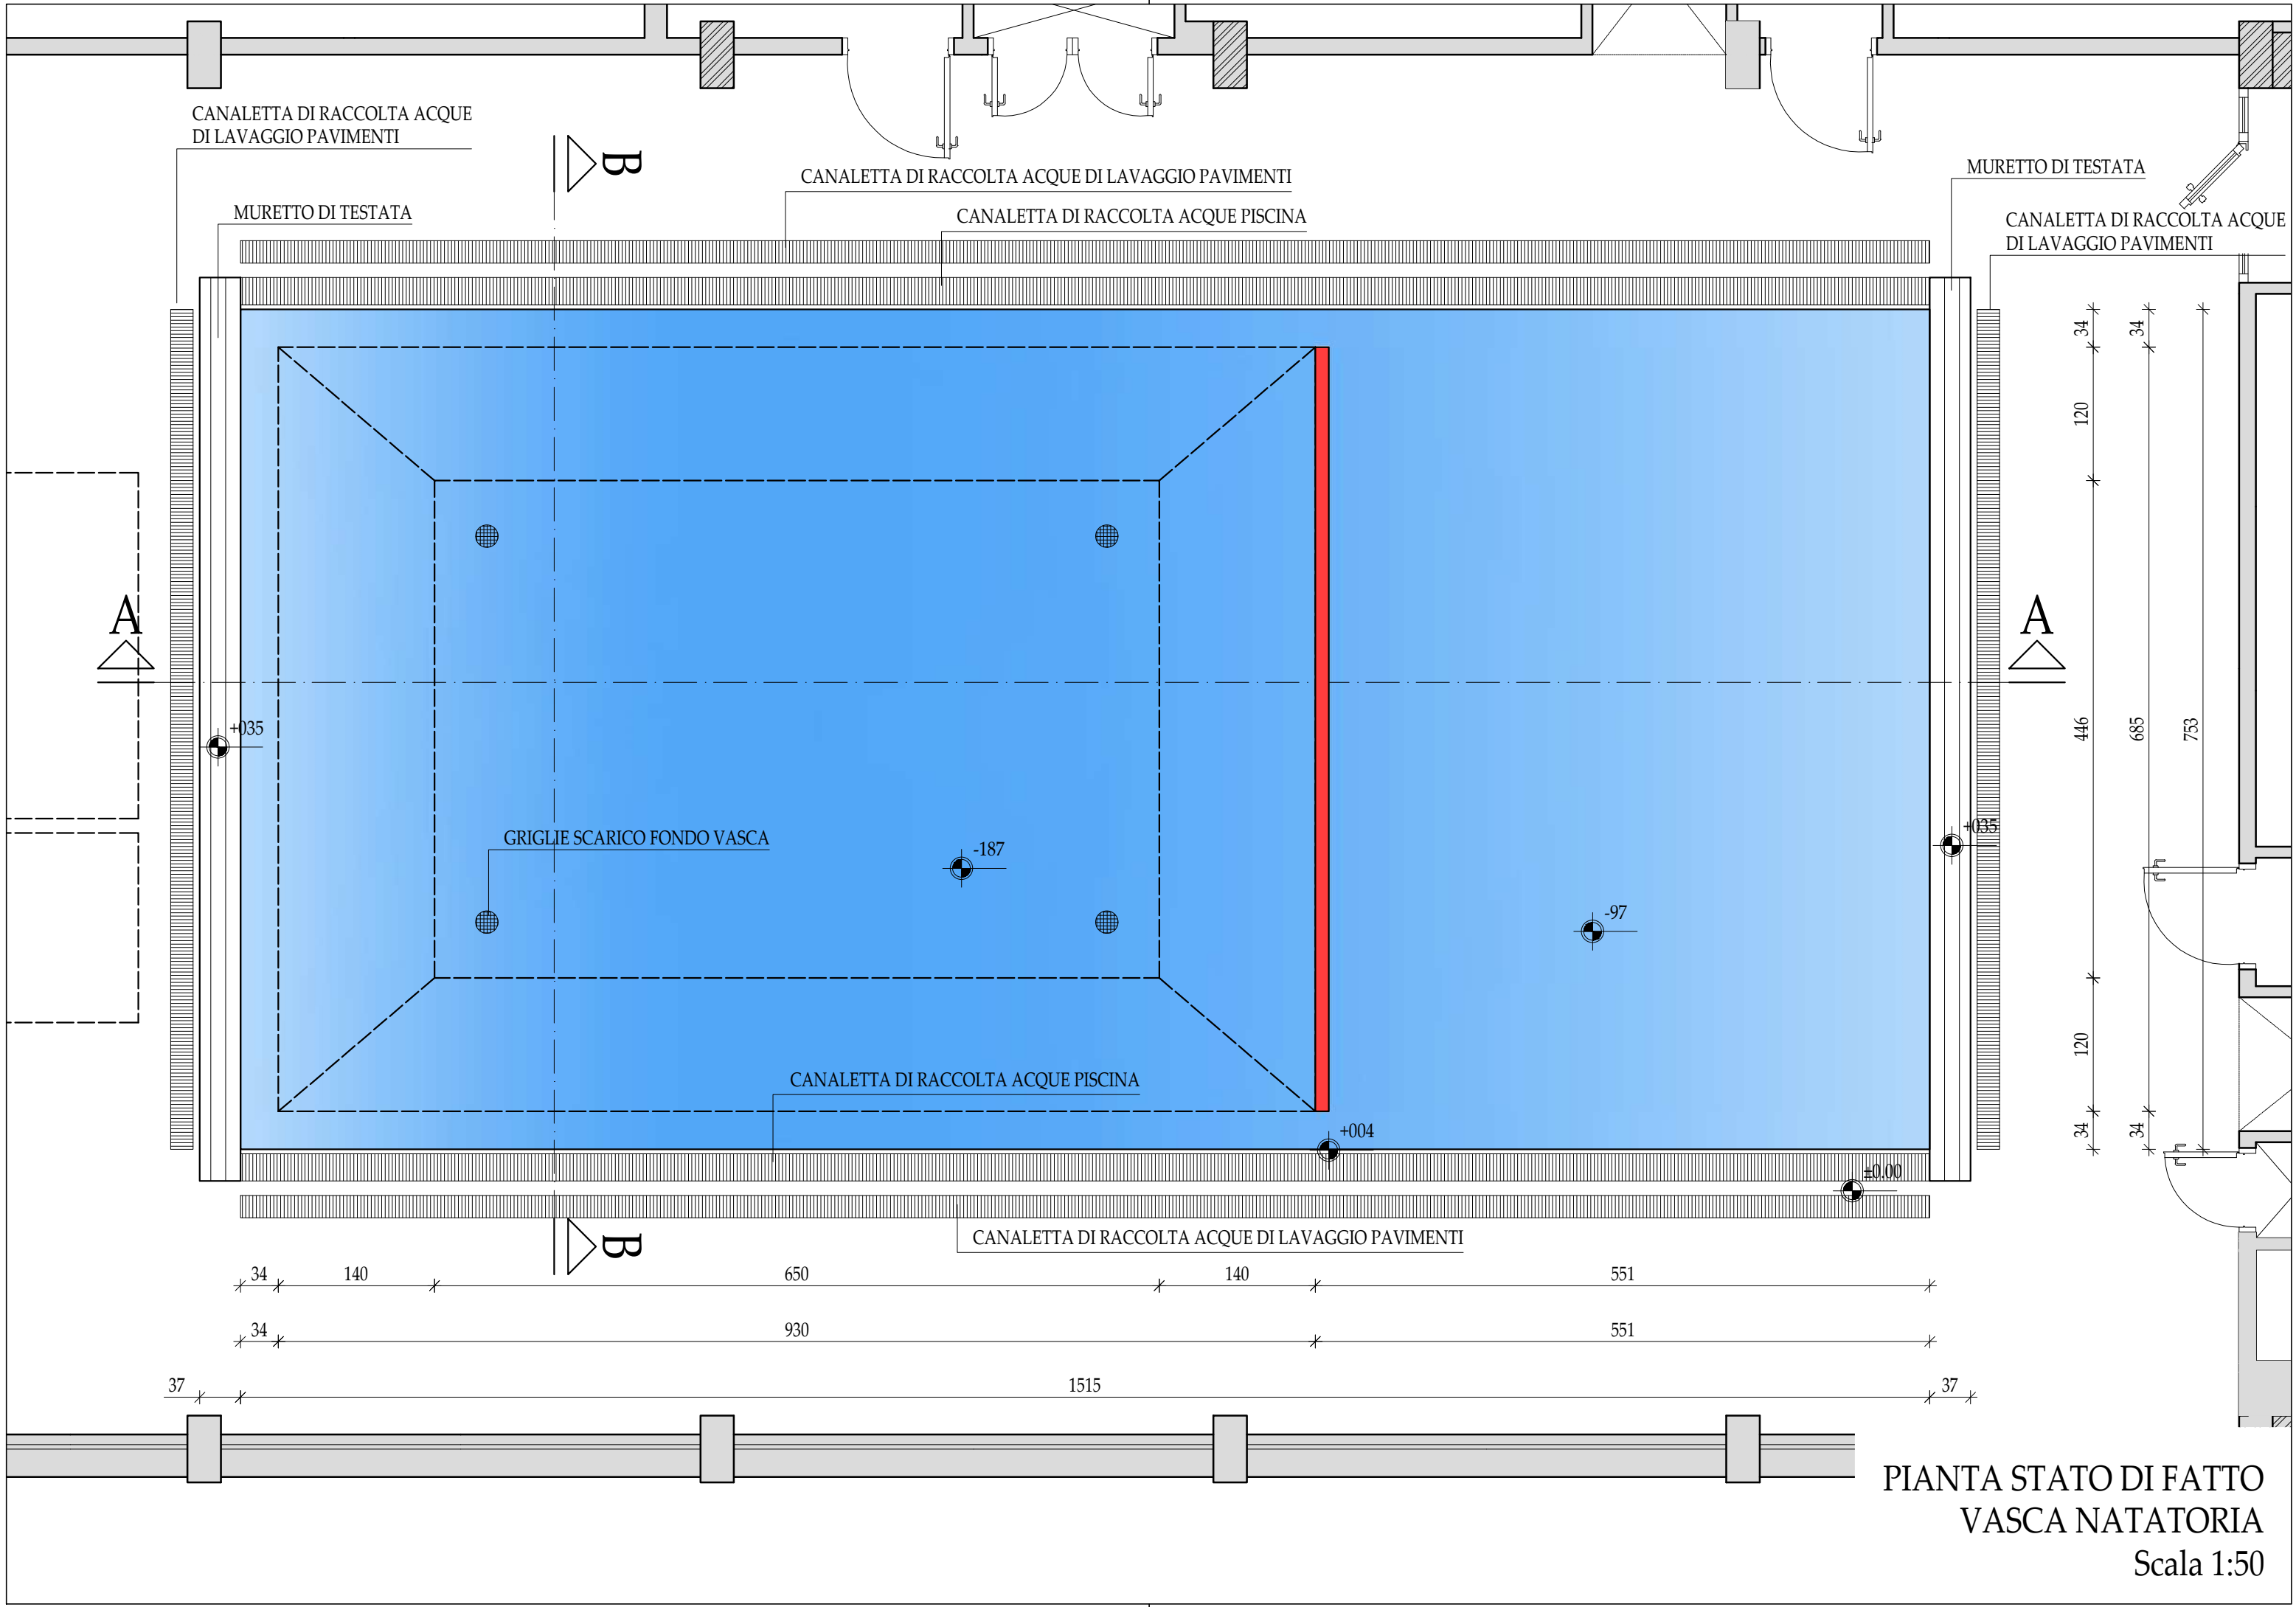

PIANTA STATO DI FATTO
VASCA NATATORIA
Scala 1:50

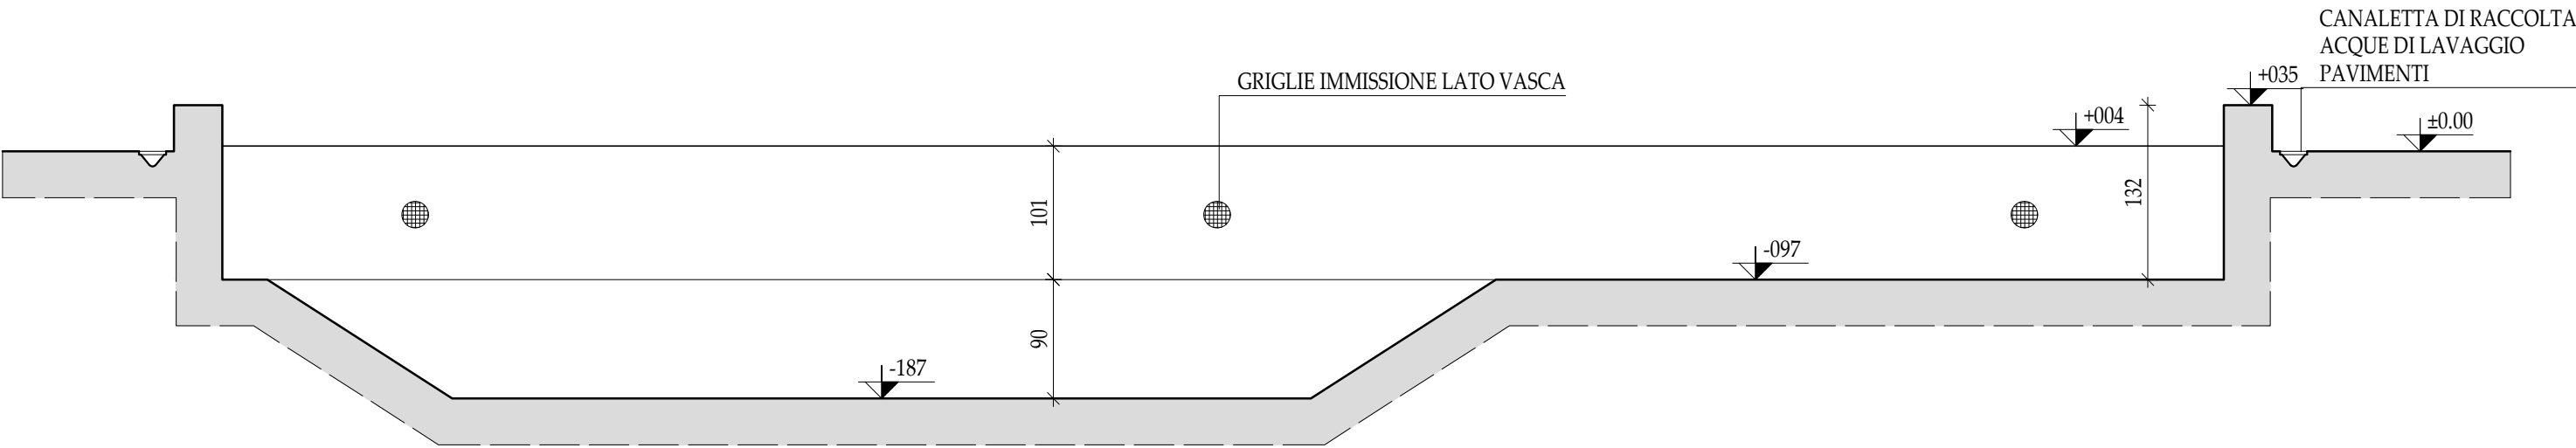



SEZIONE AA




SEZIONE BB

SEZIONI STATO DI FATTO
VASCA NATATORIA
Scala 1:50

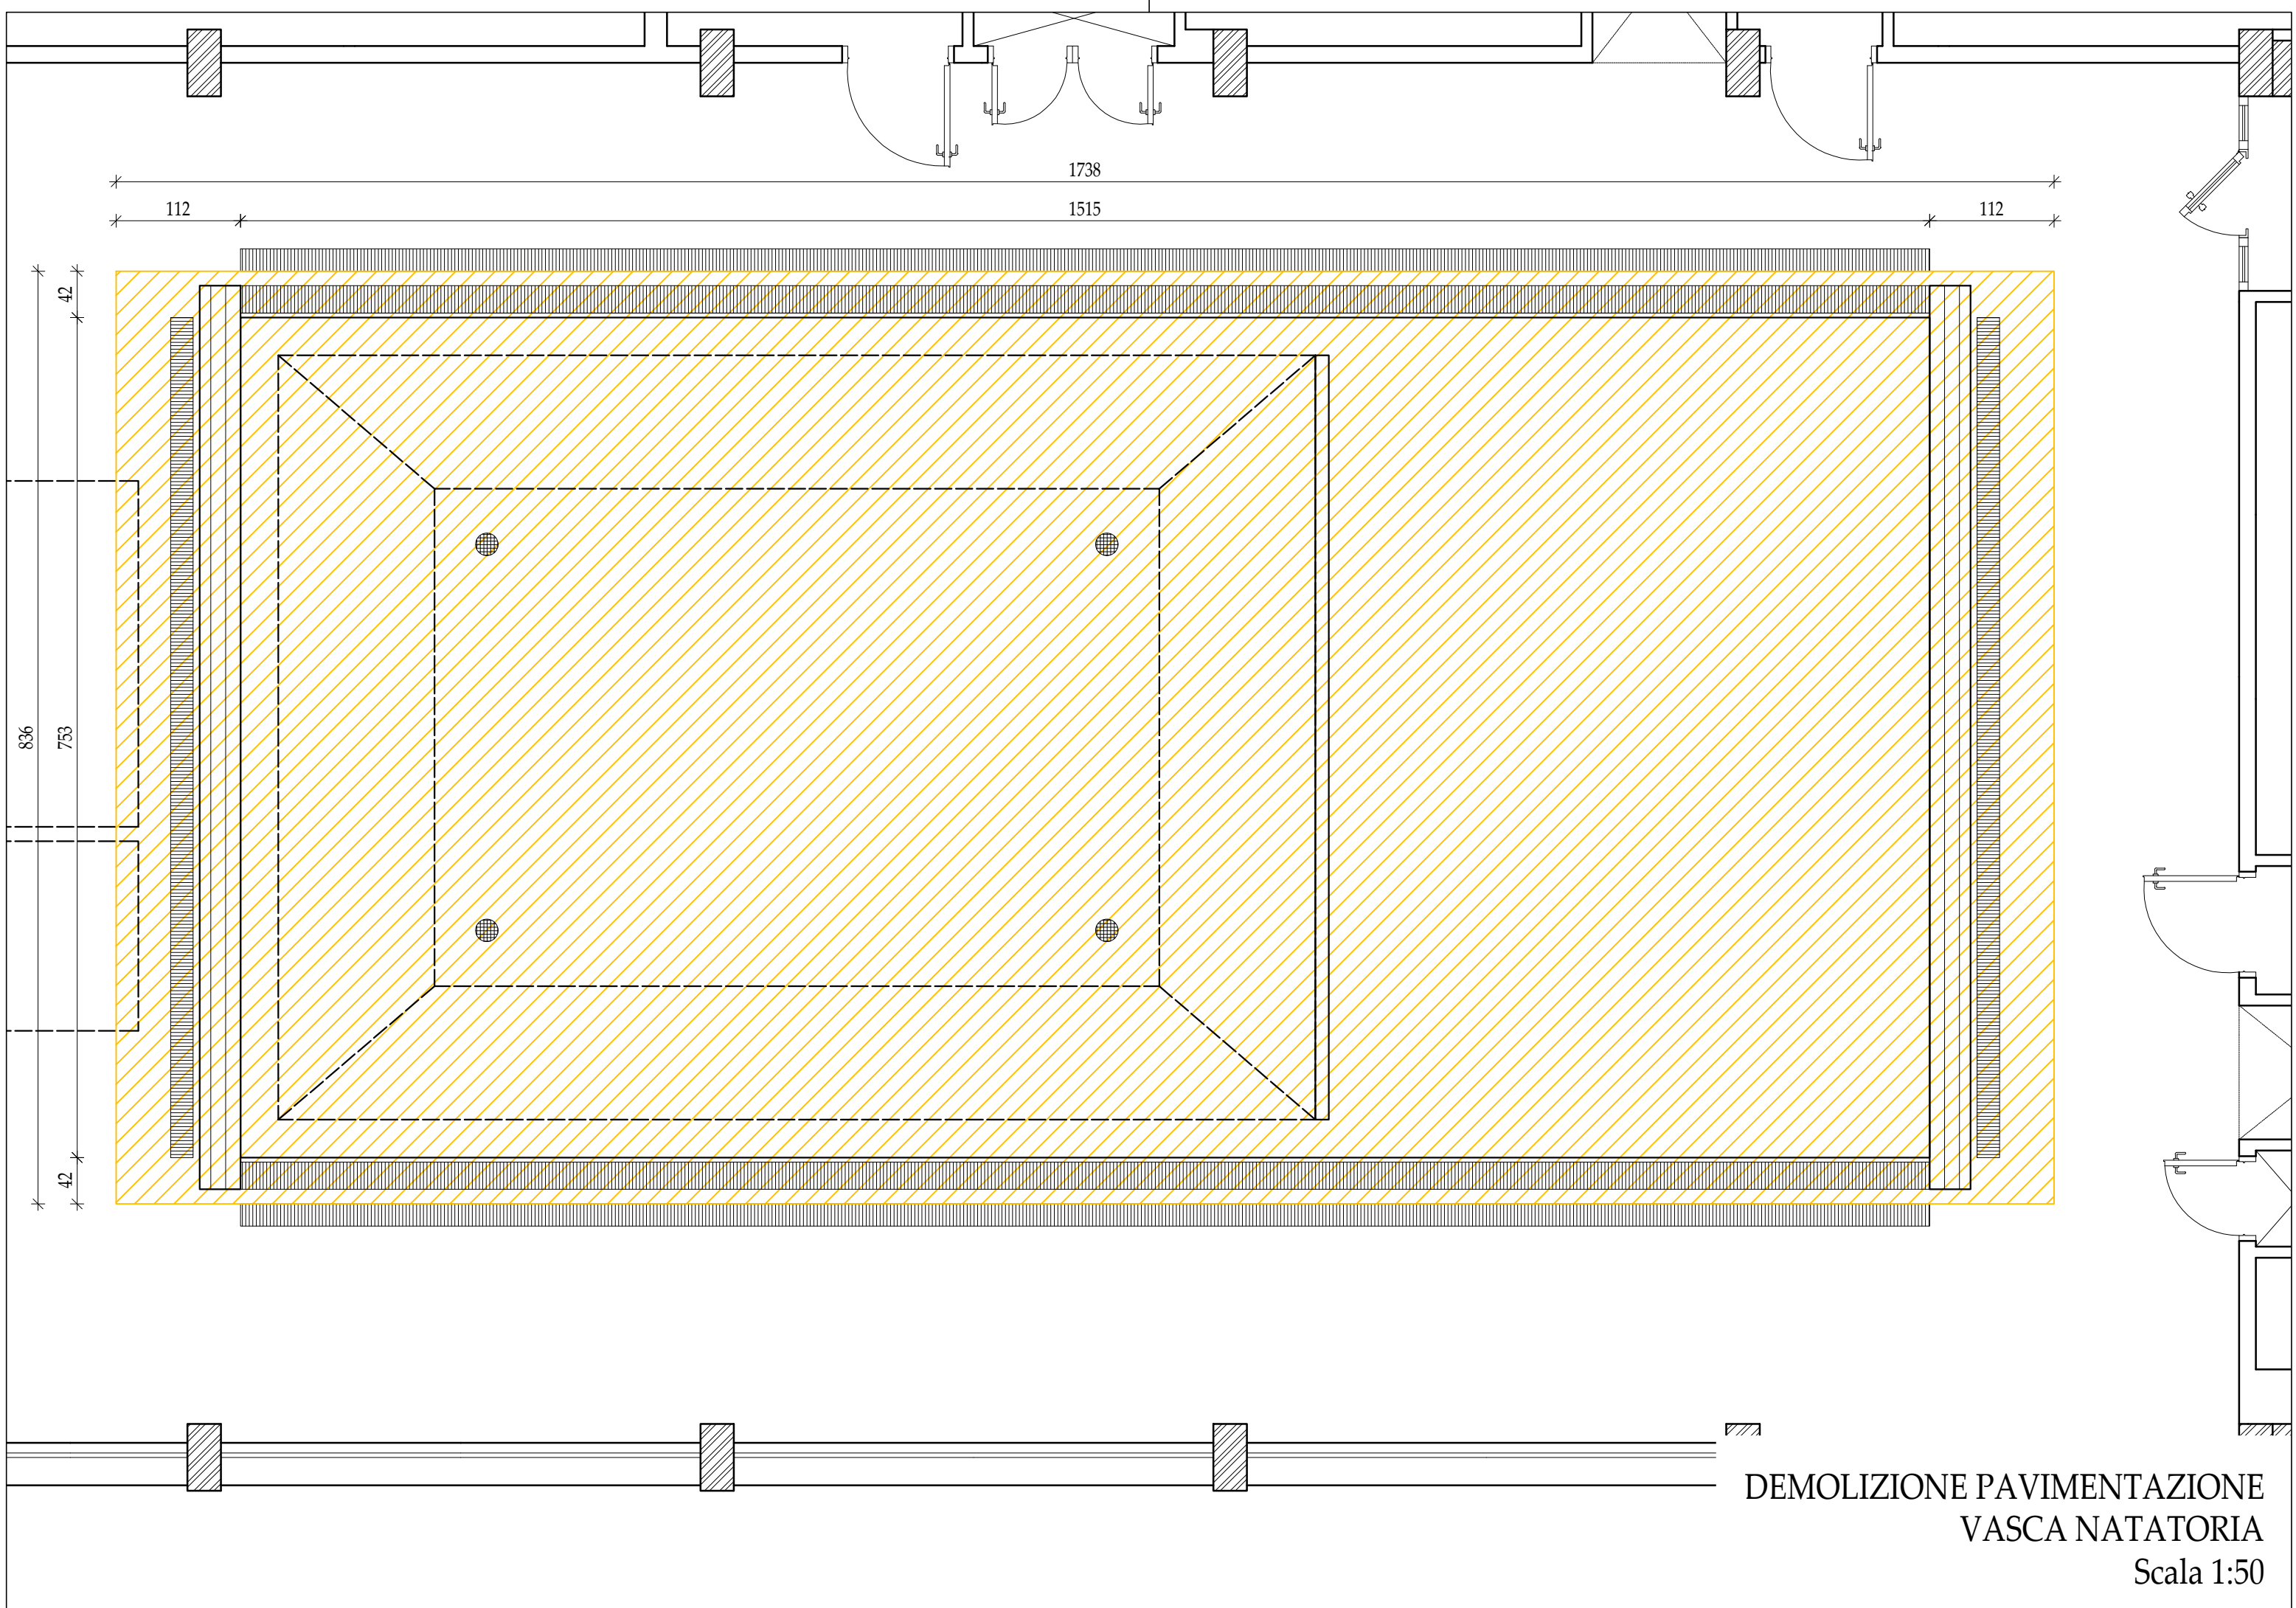

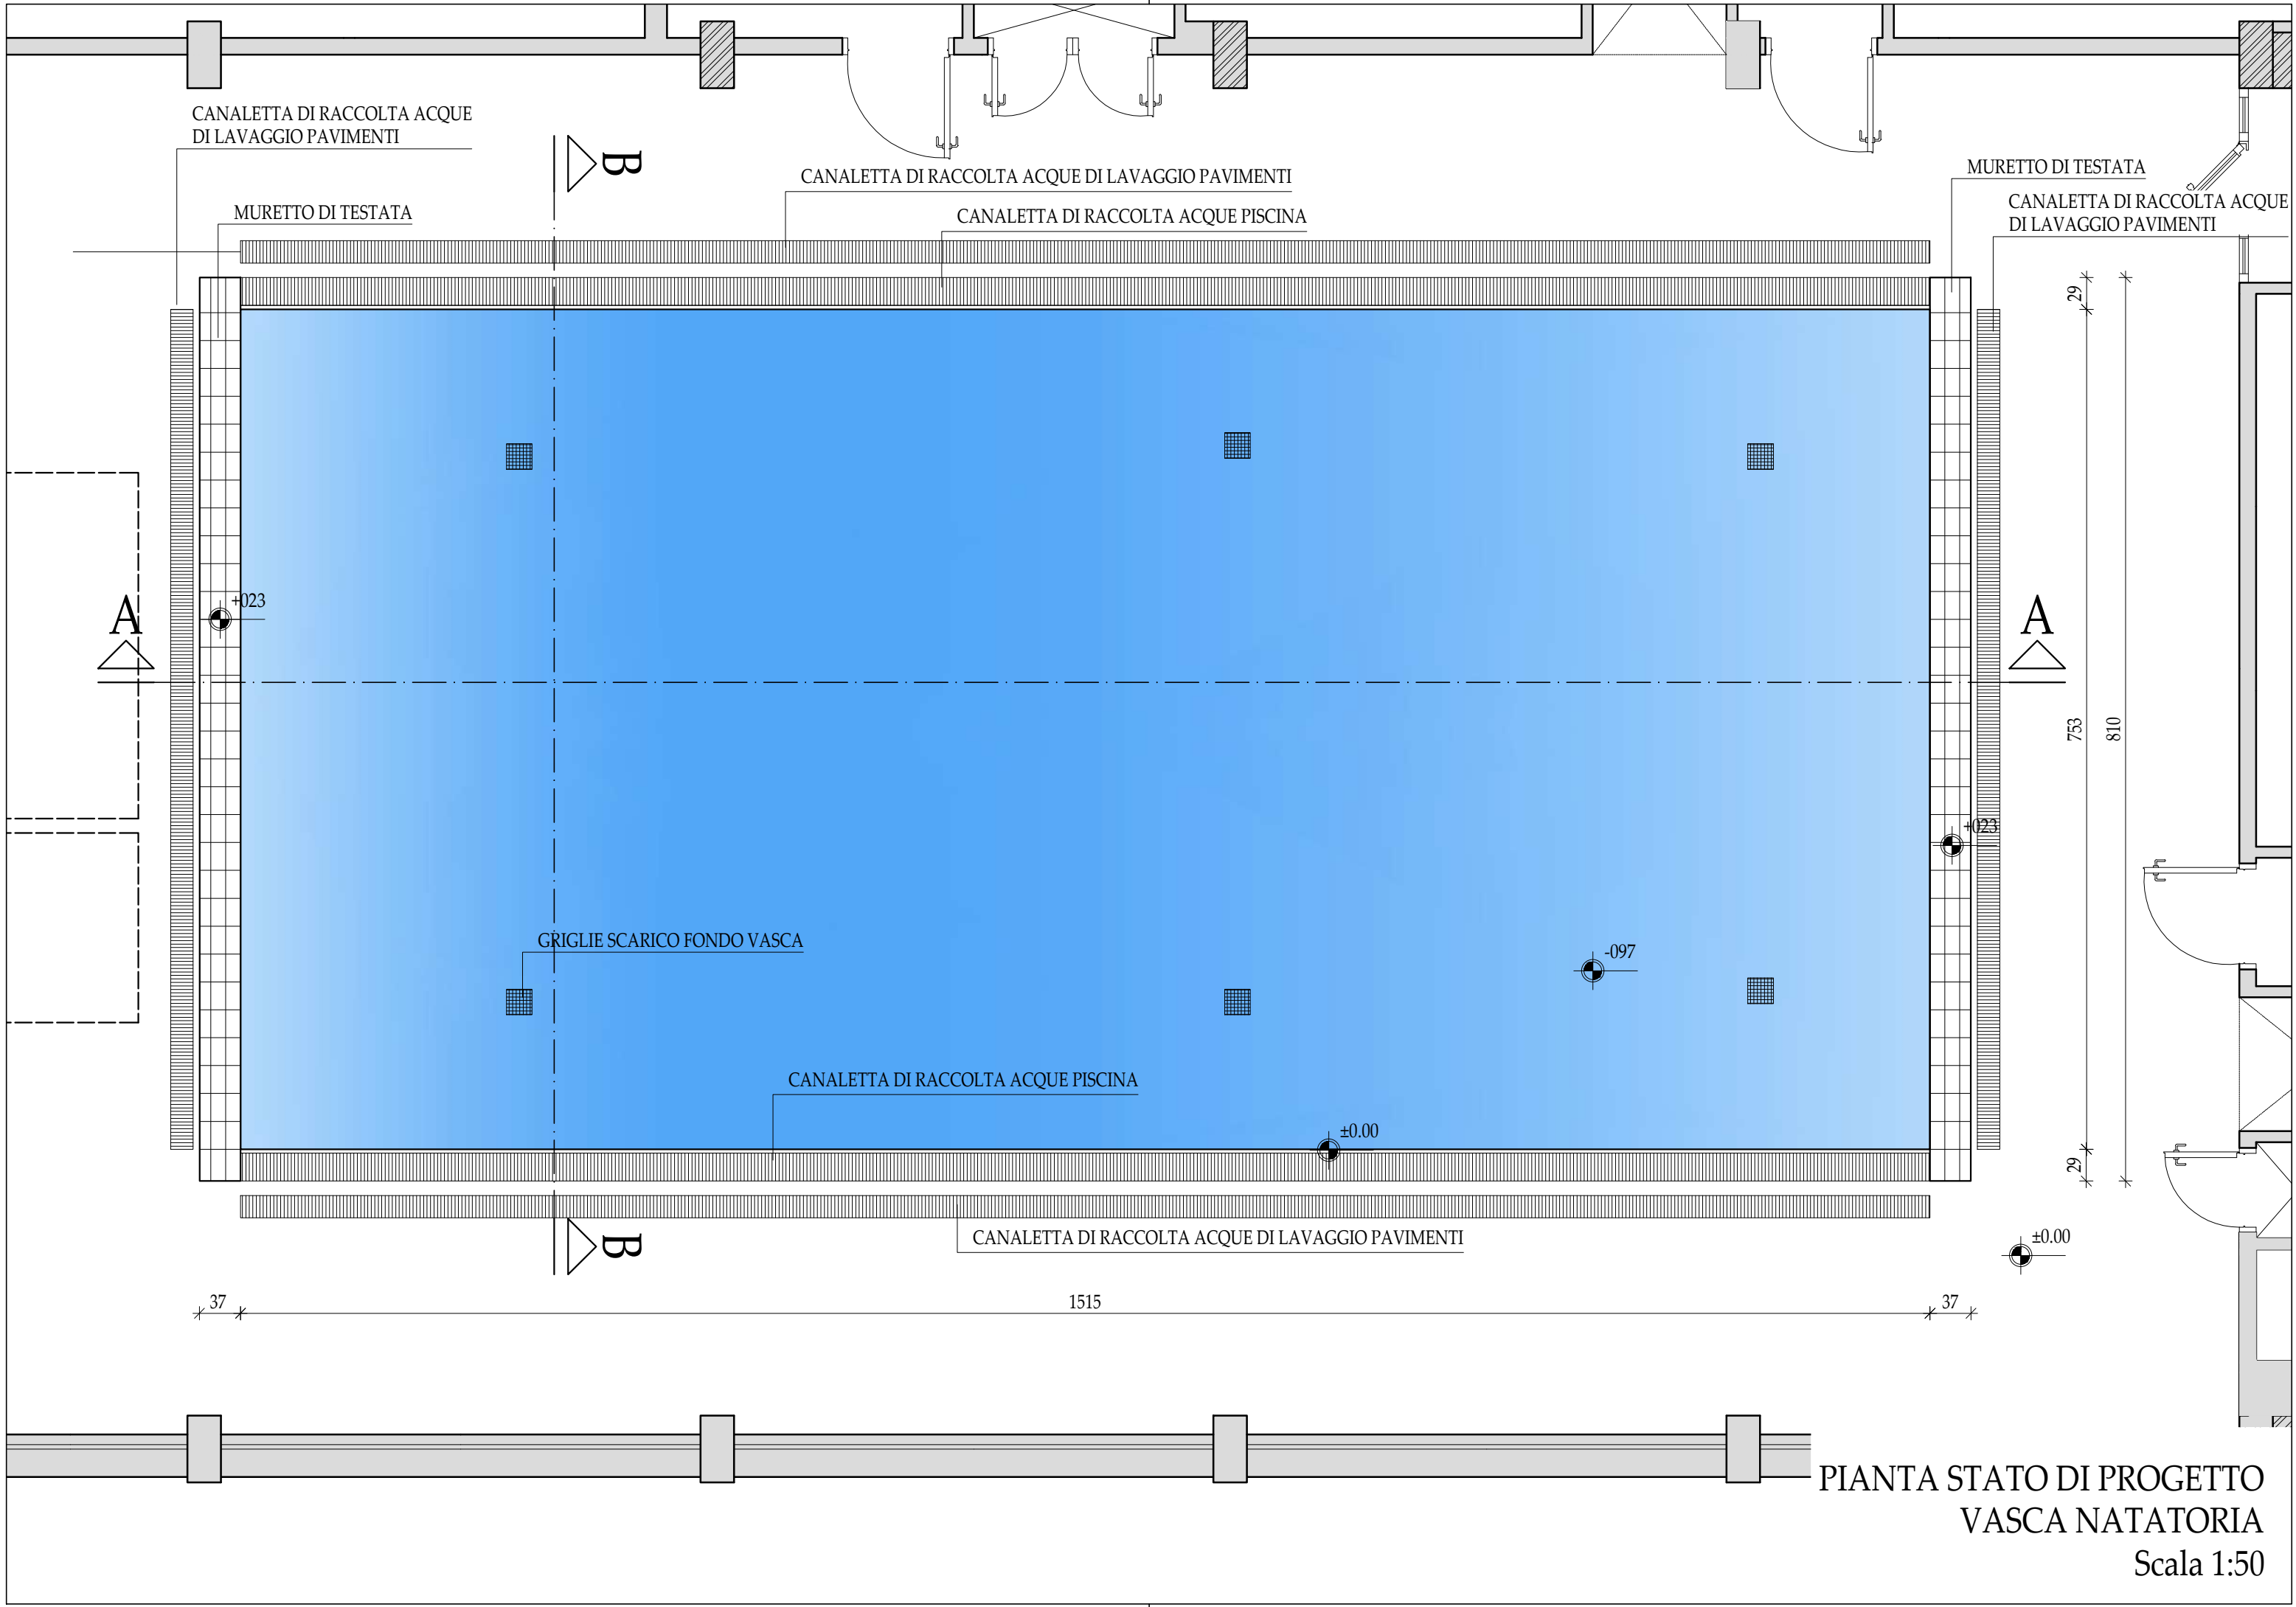

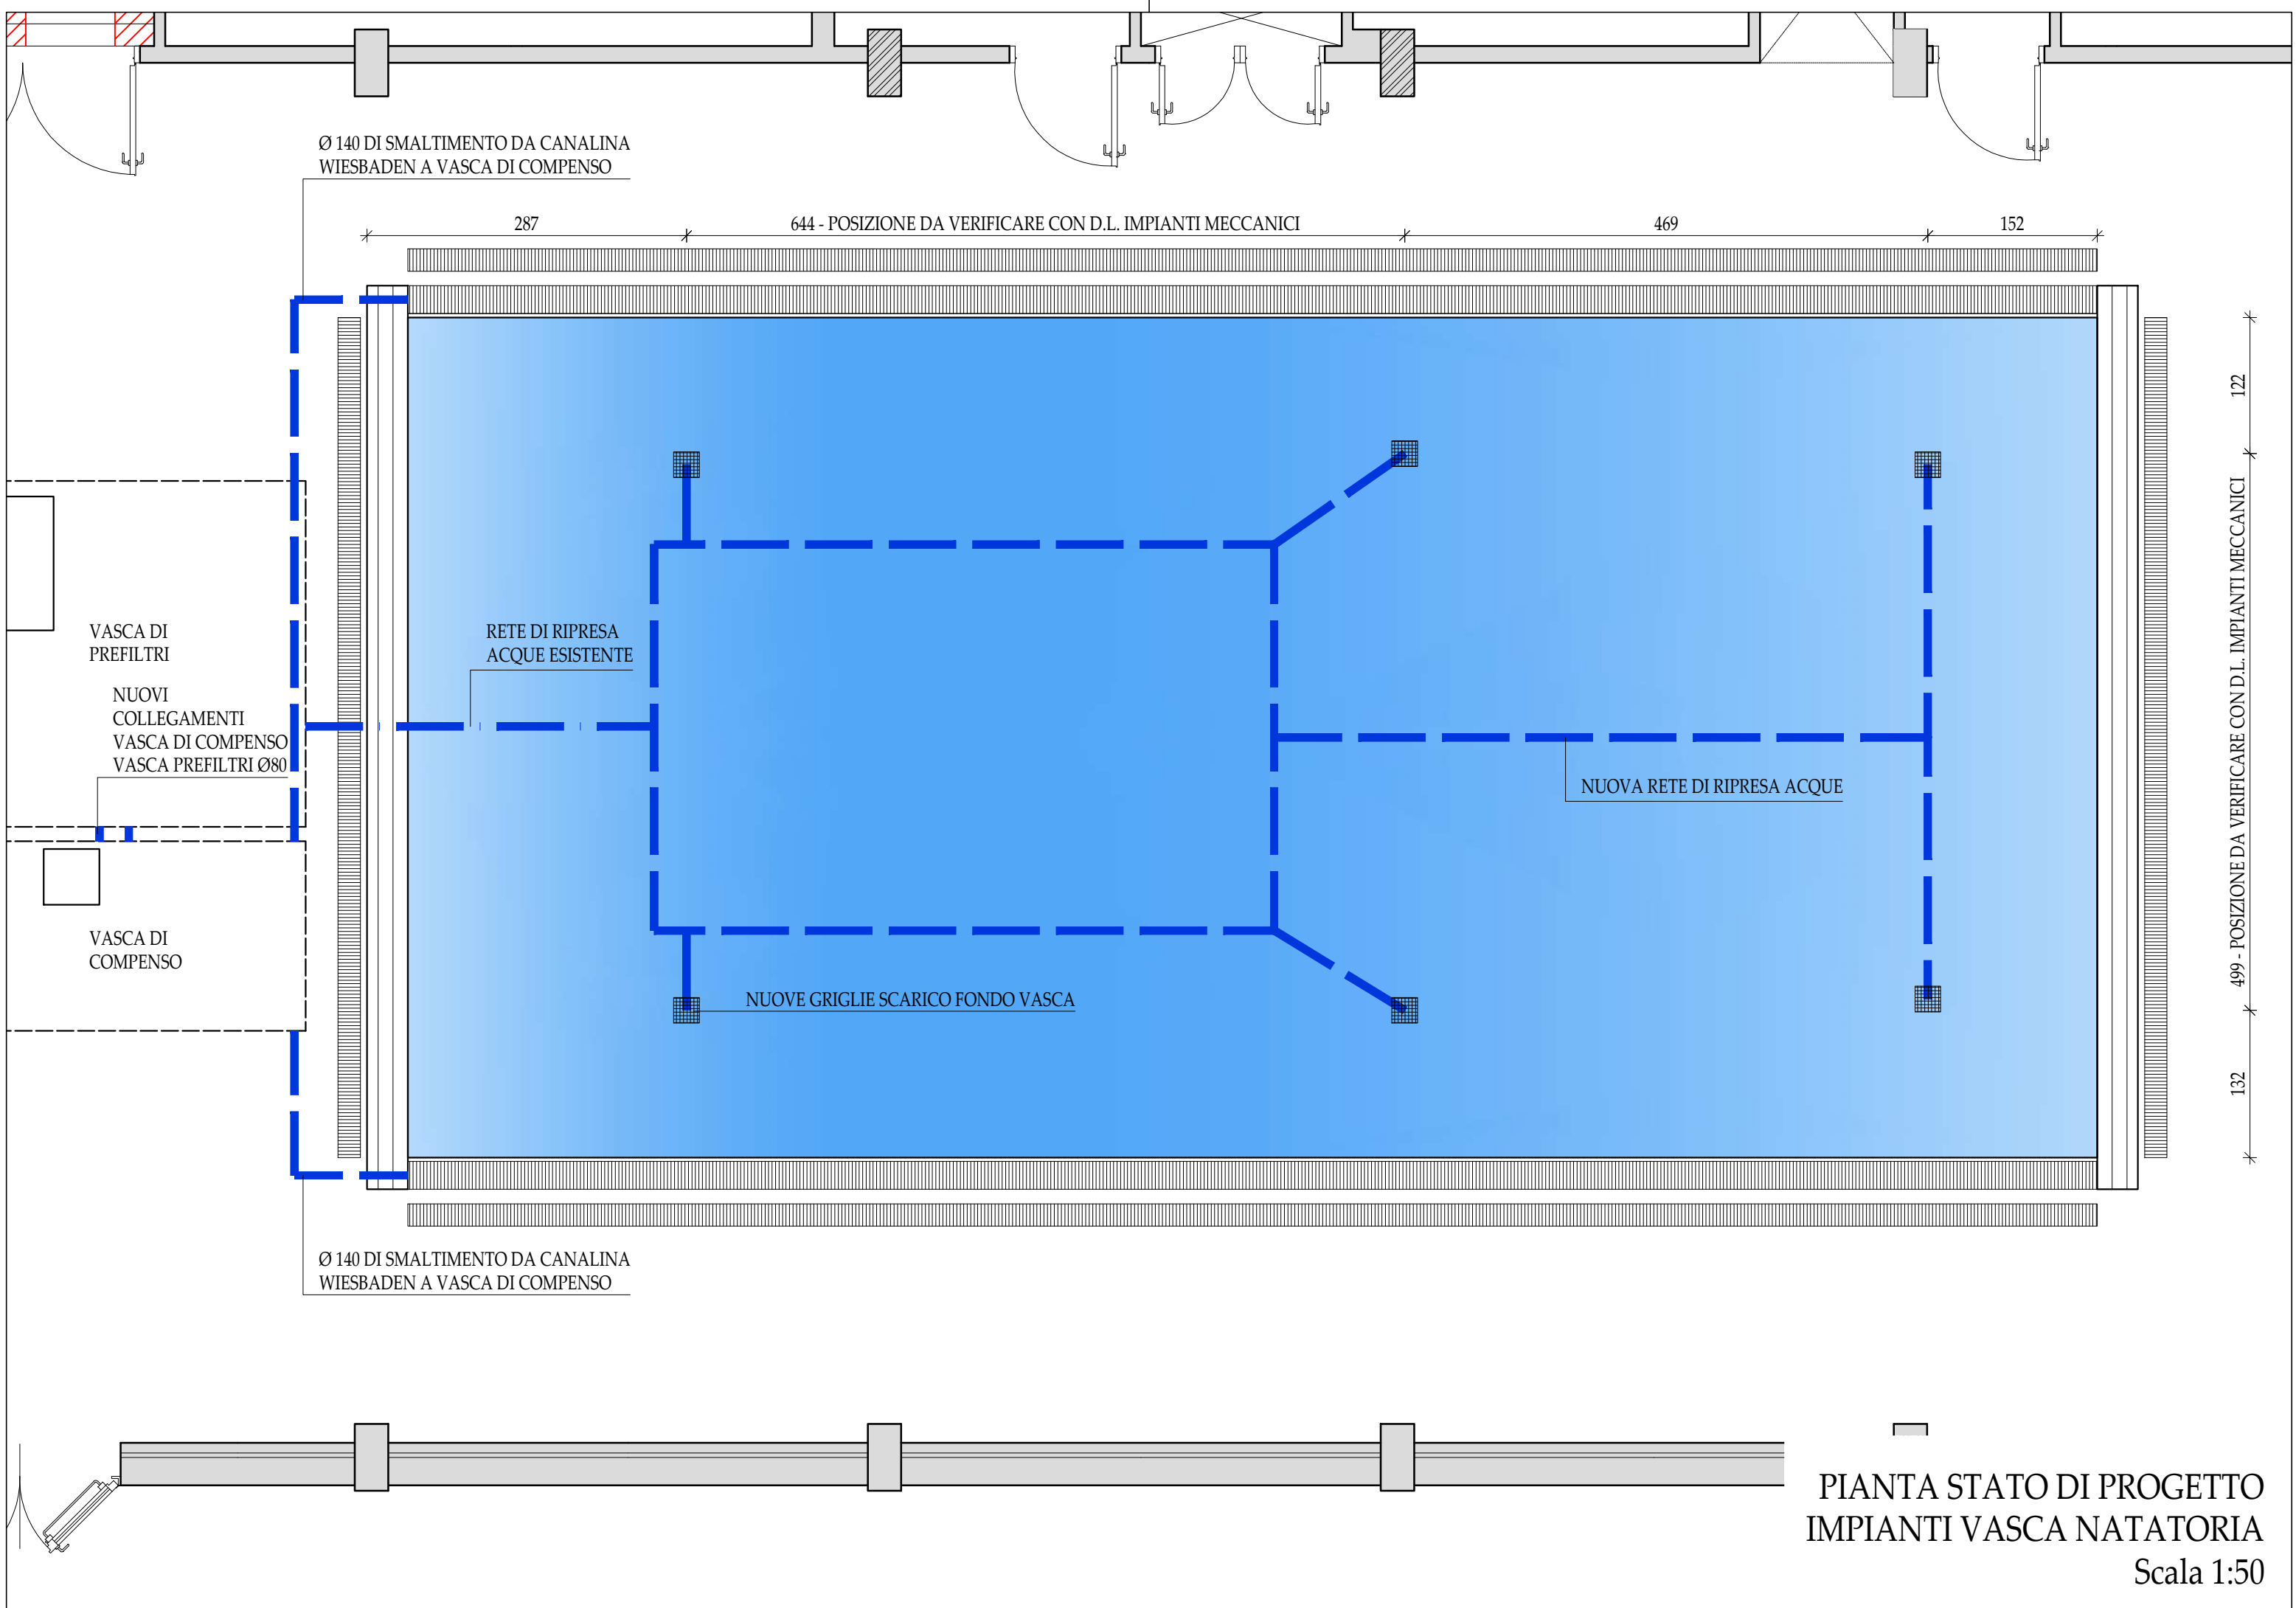

Ø 140 DI SMALTIMENTO DA CANALINA
WIESBADEN A VASCA DI COMPENSO

287

644 - POSIZIONE DA VERIFICARE CON D.L. IMPIANTI MECCANICI

469

152

VASCA DI
PREFILTRI

NUOVI
COLLEGAMENTI
VASCA DI COMPENSO
VASCA PREFILTRI Ø80

VASCA DI
COMPENSO

RETE DI RIPRESA
ACQUE ESISTENTE

NUOVA RETE DI RIPRESA ACQUE

NUOVE GRIGLIE SCARICO FONDO VASCA


Ø 140 DI SMALTIMENTO DA CANALINA
WIESBADEN A VASCA DI COMPENSO

122


499 - POSIZIONE DA VERIFICARE CON D.L. IMPIANTI MECCANICI

132

PIANTA STATO DI PROGETTO
IMPIANTI VASCA NATATORIA
Scala 1:50

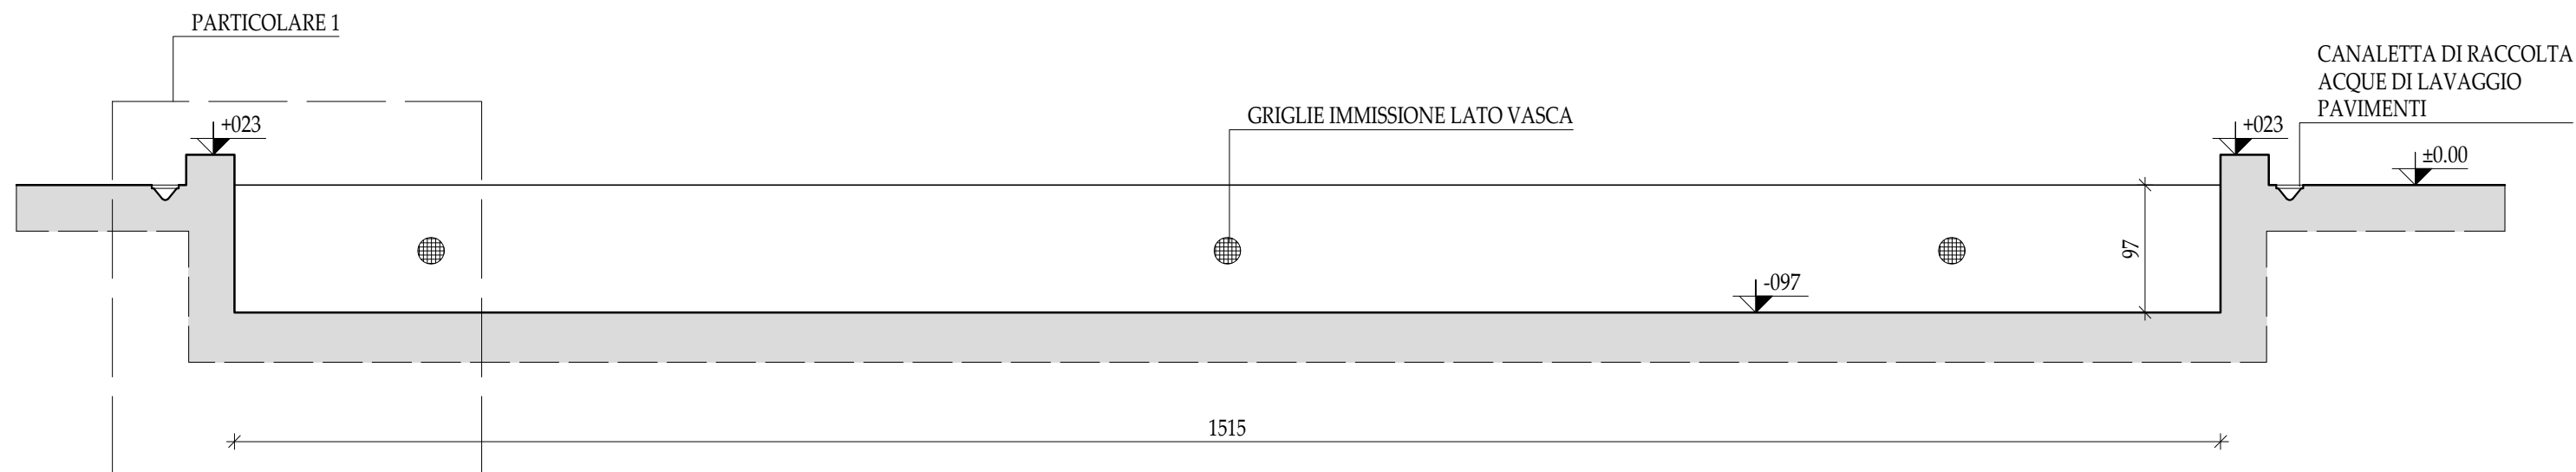


SEZIONE AA

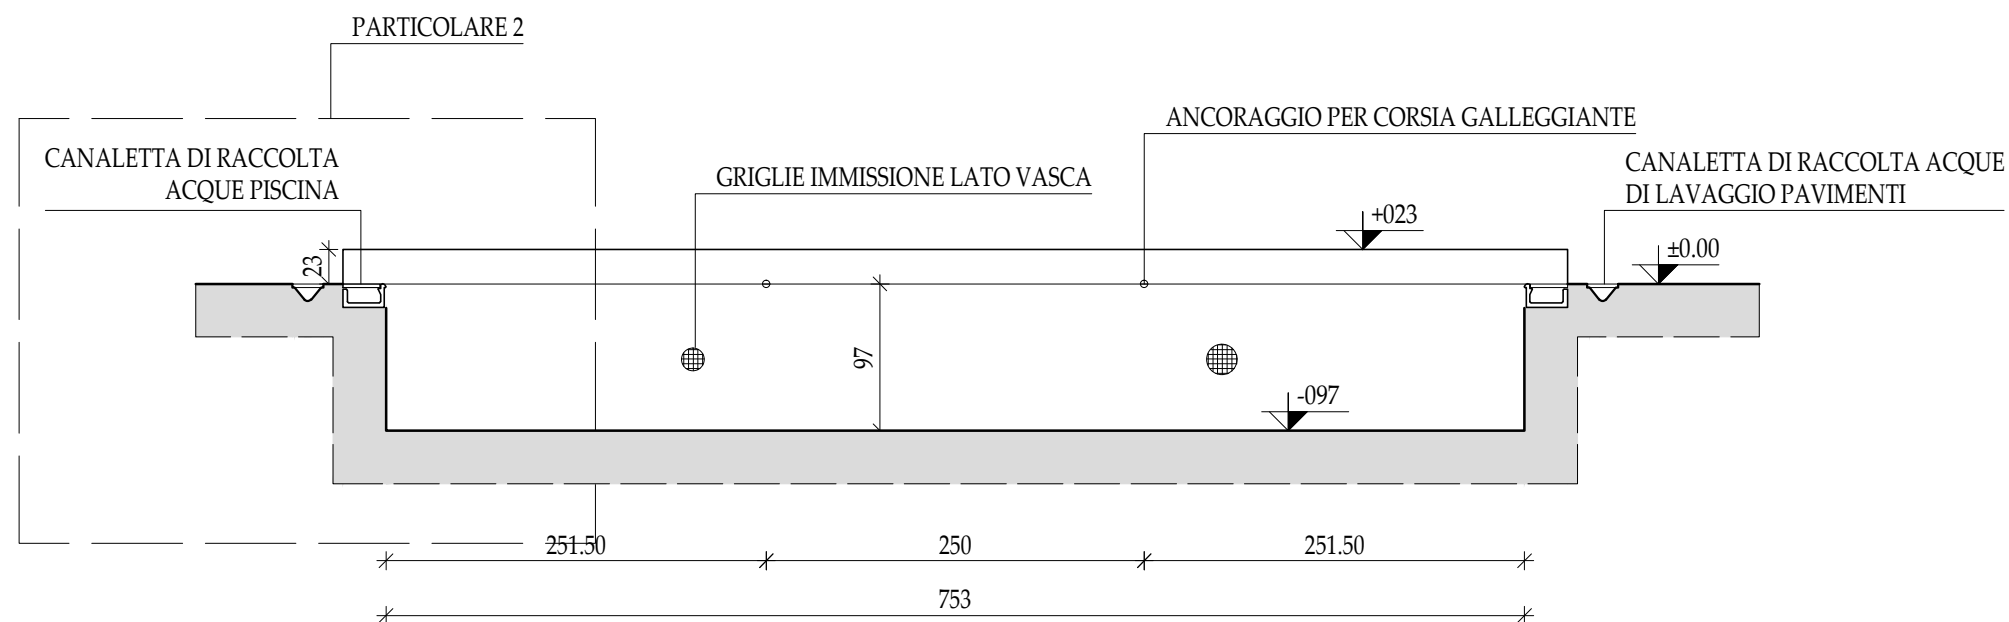


SEZIONE BB


SEZIONI STATO DI PROGETTO
VASCA NATATORIA
Scala 1:50

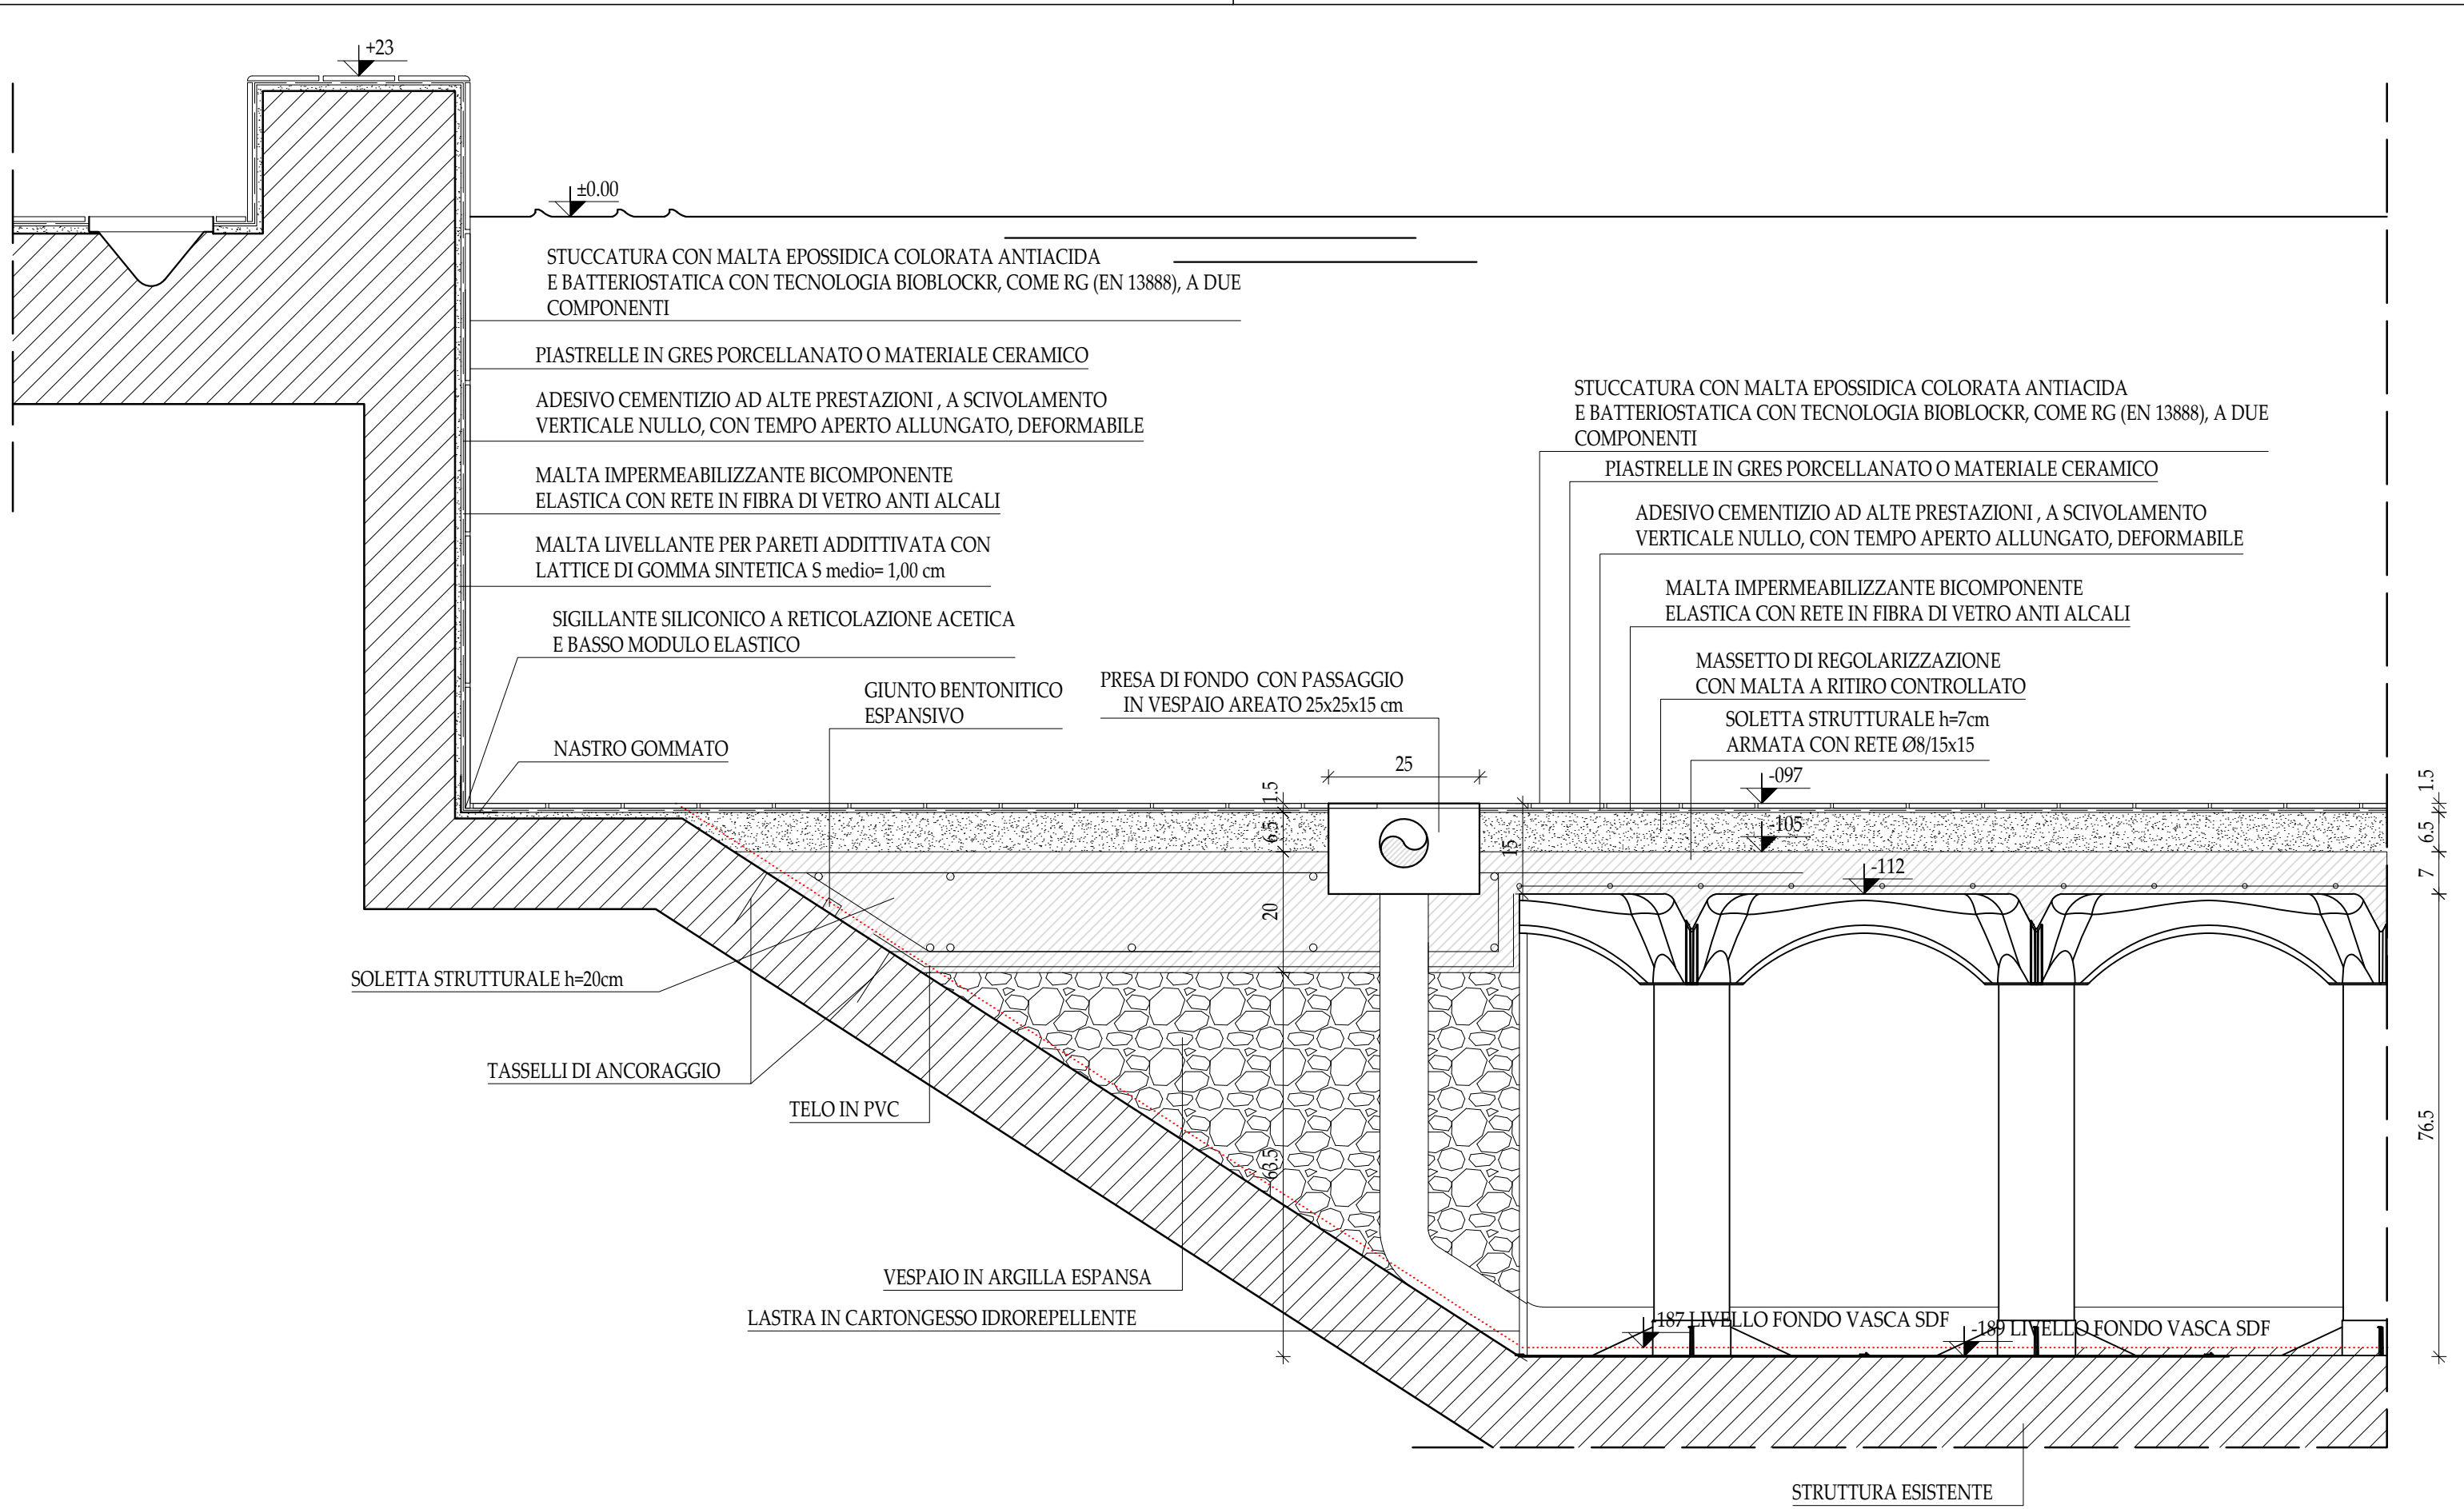


PARTICOLARE 1
MURETTO ALTO
Scala 1:10

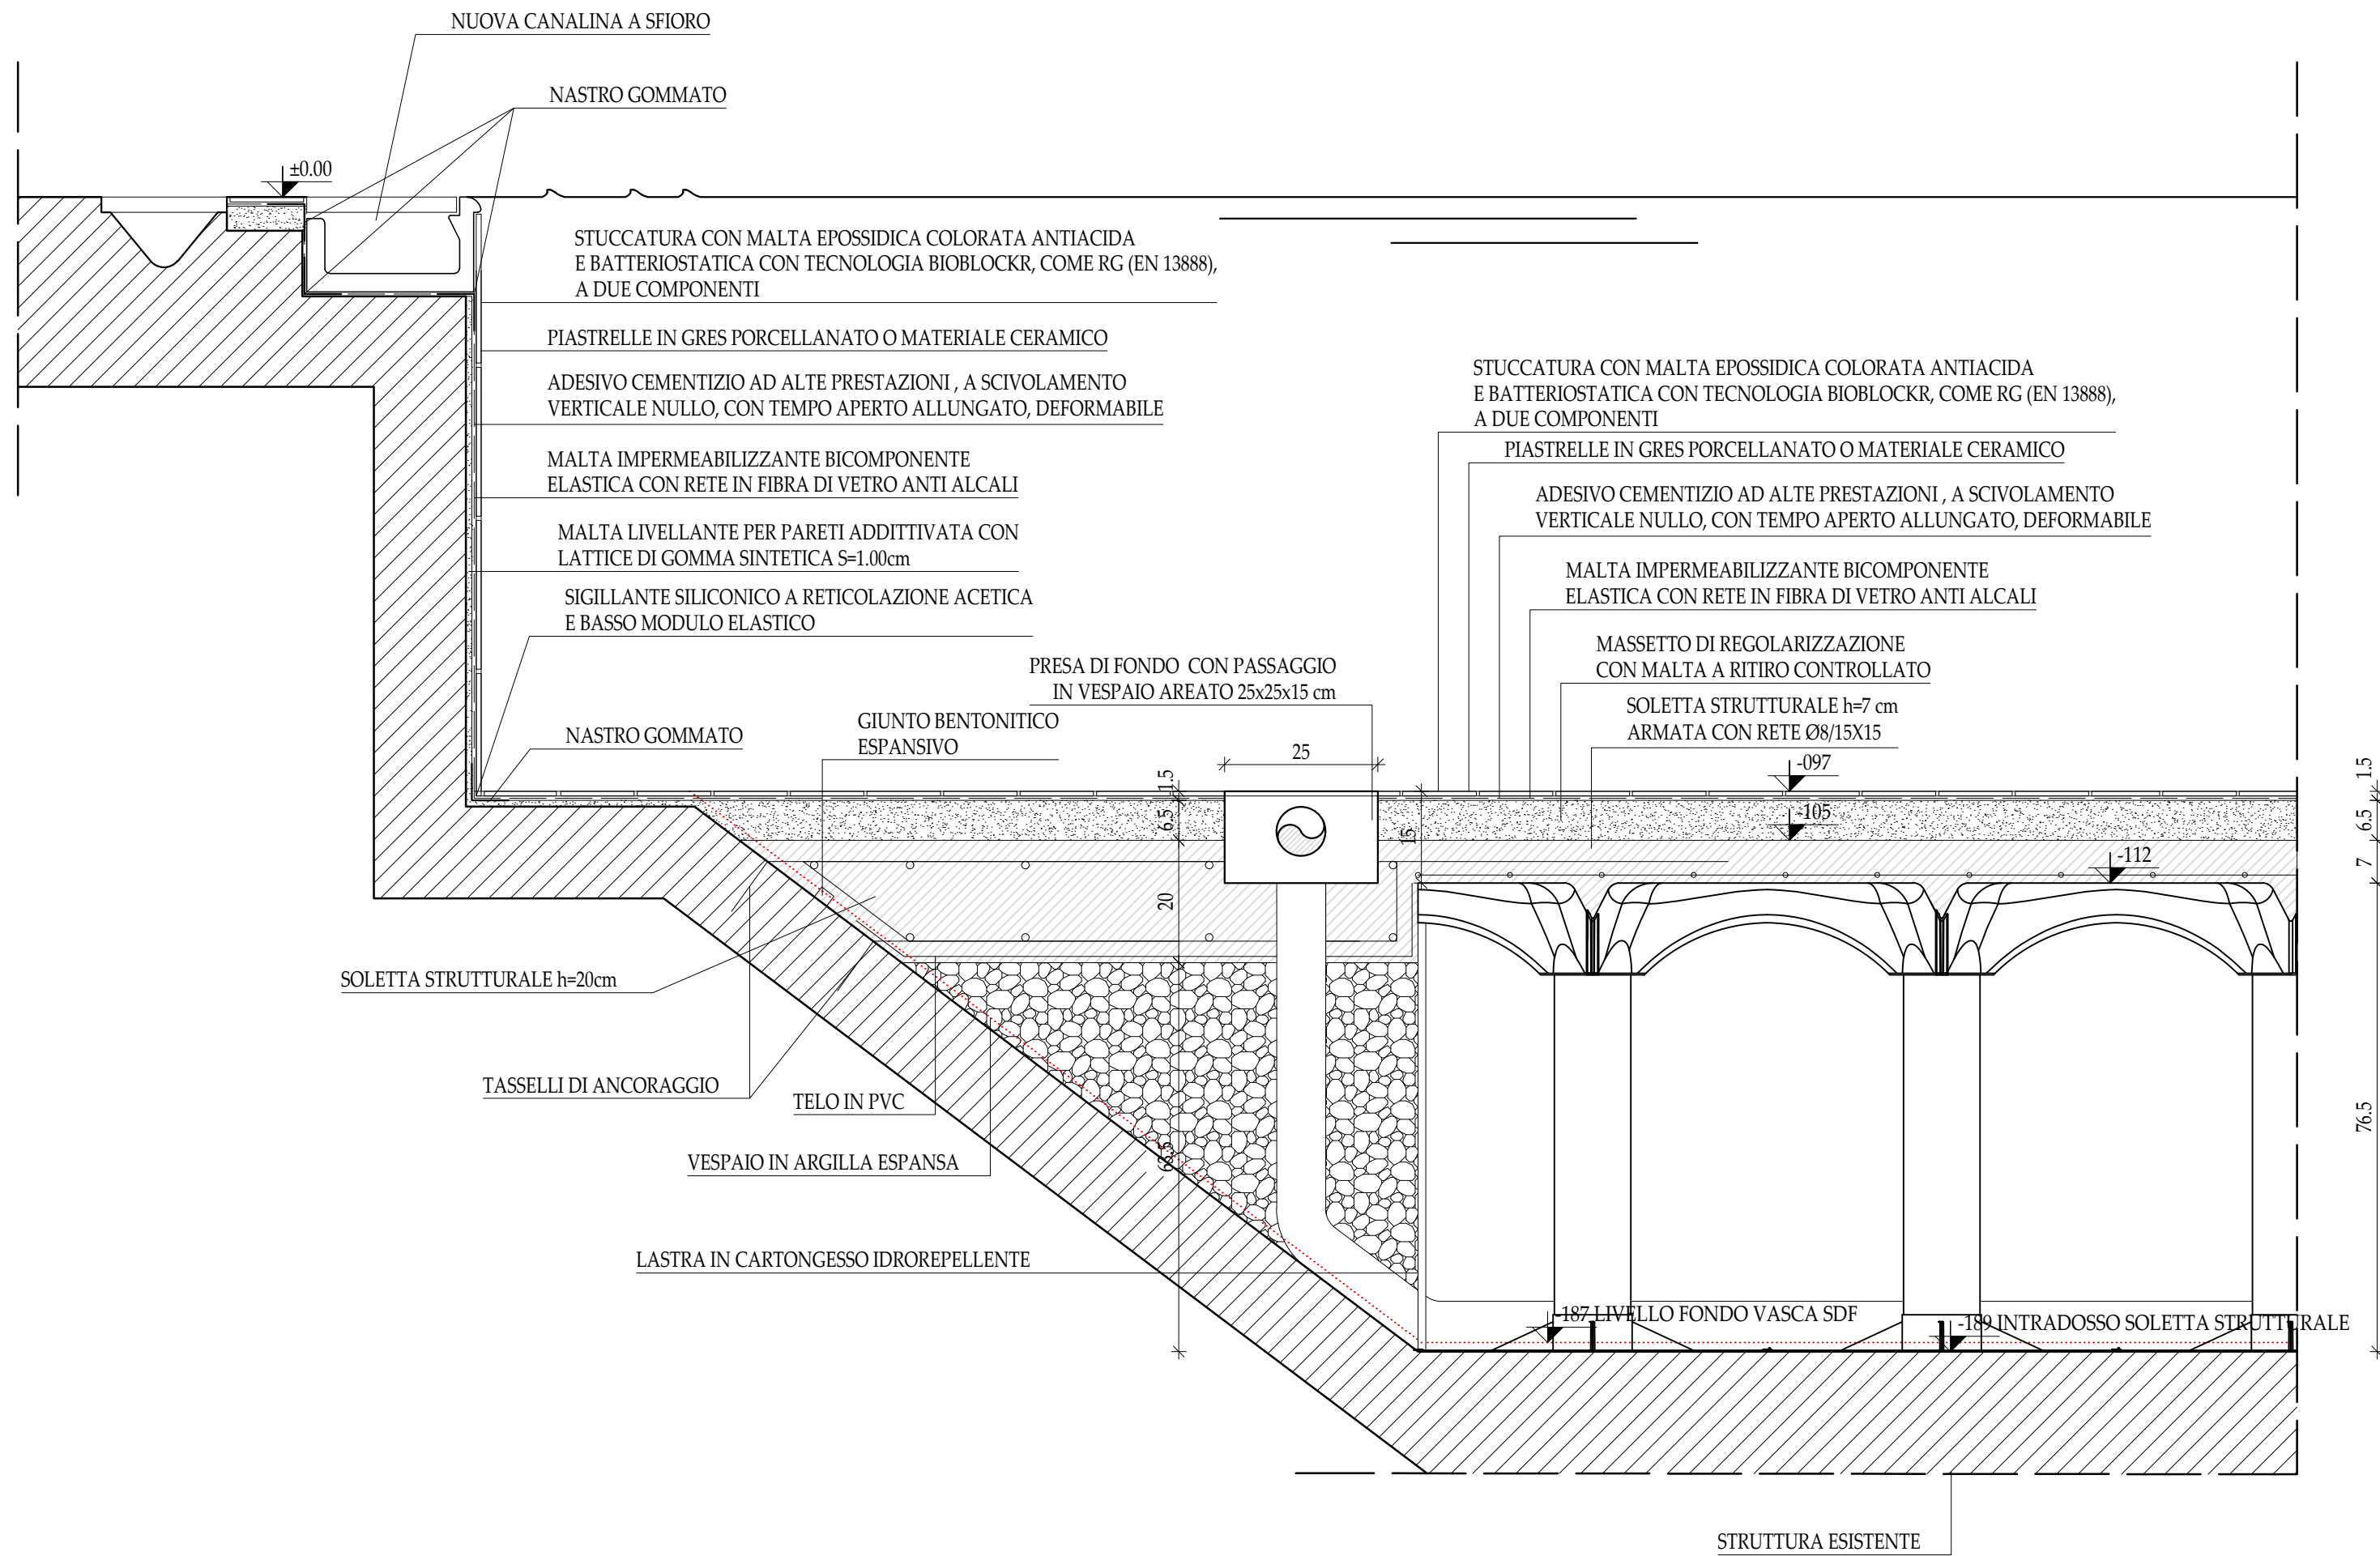

PARTICOLARE 2
Scala 1:10

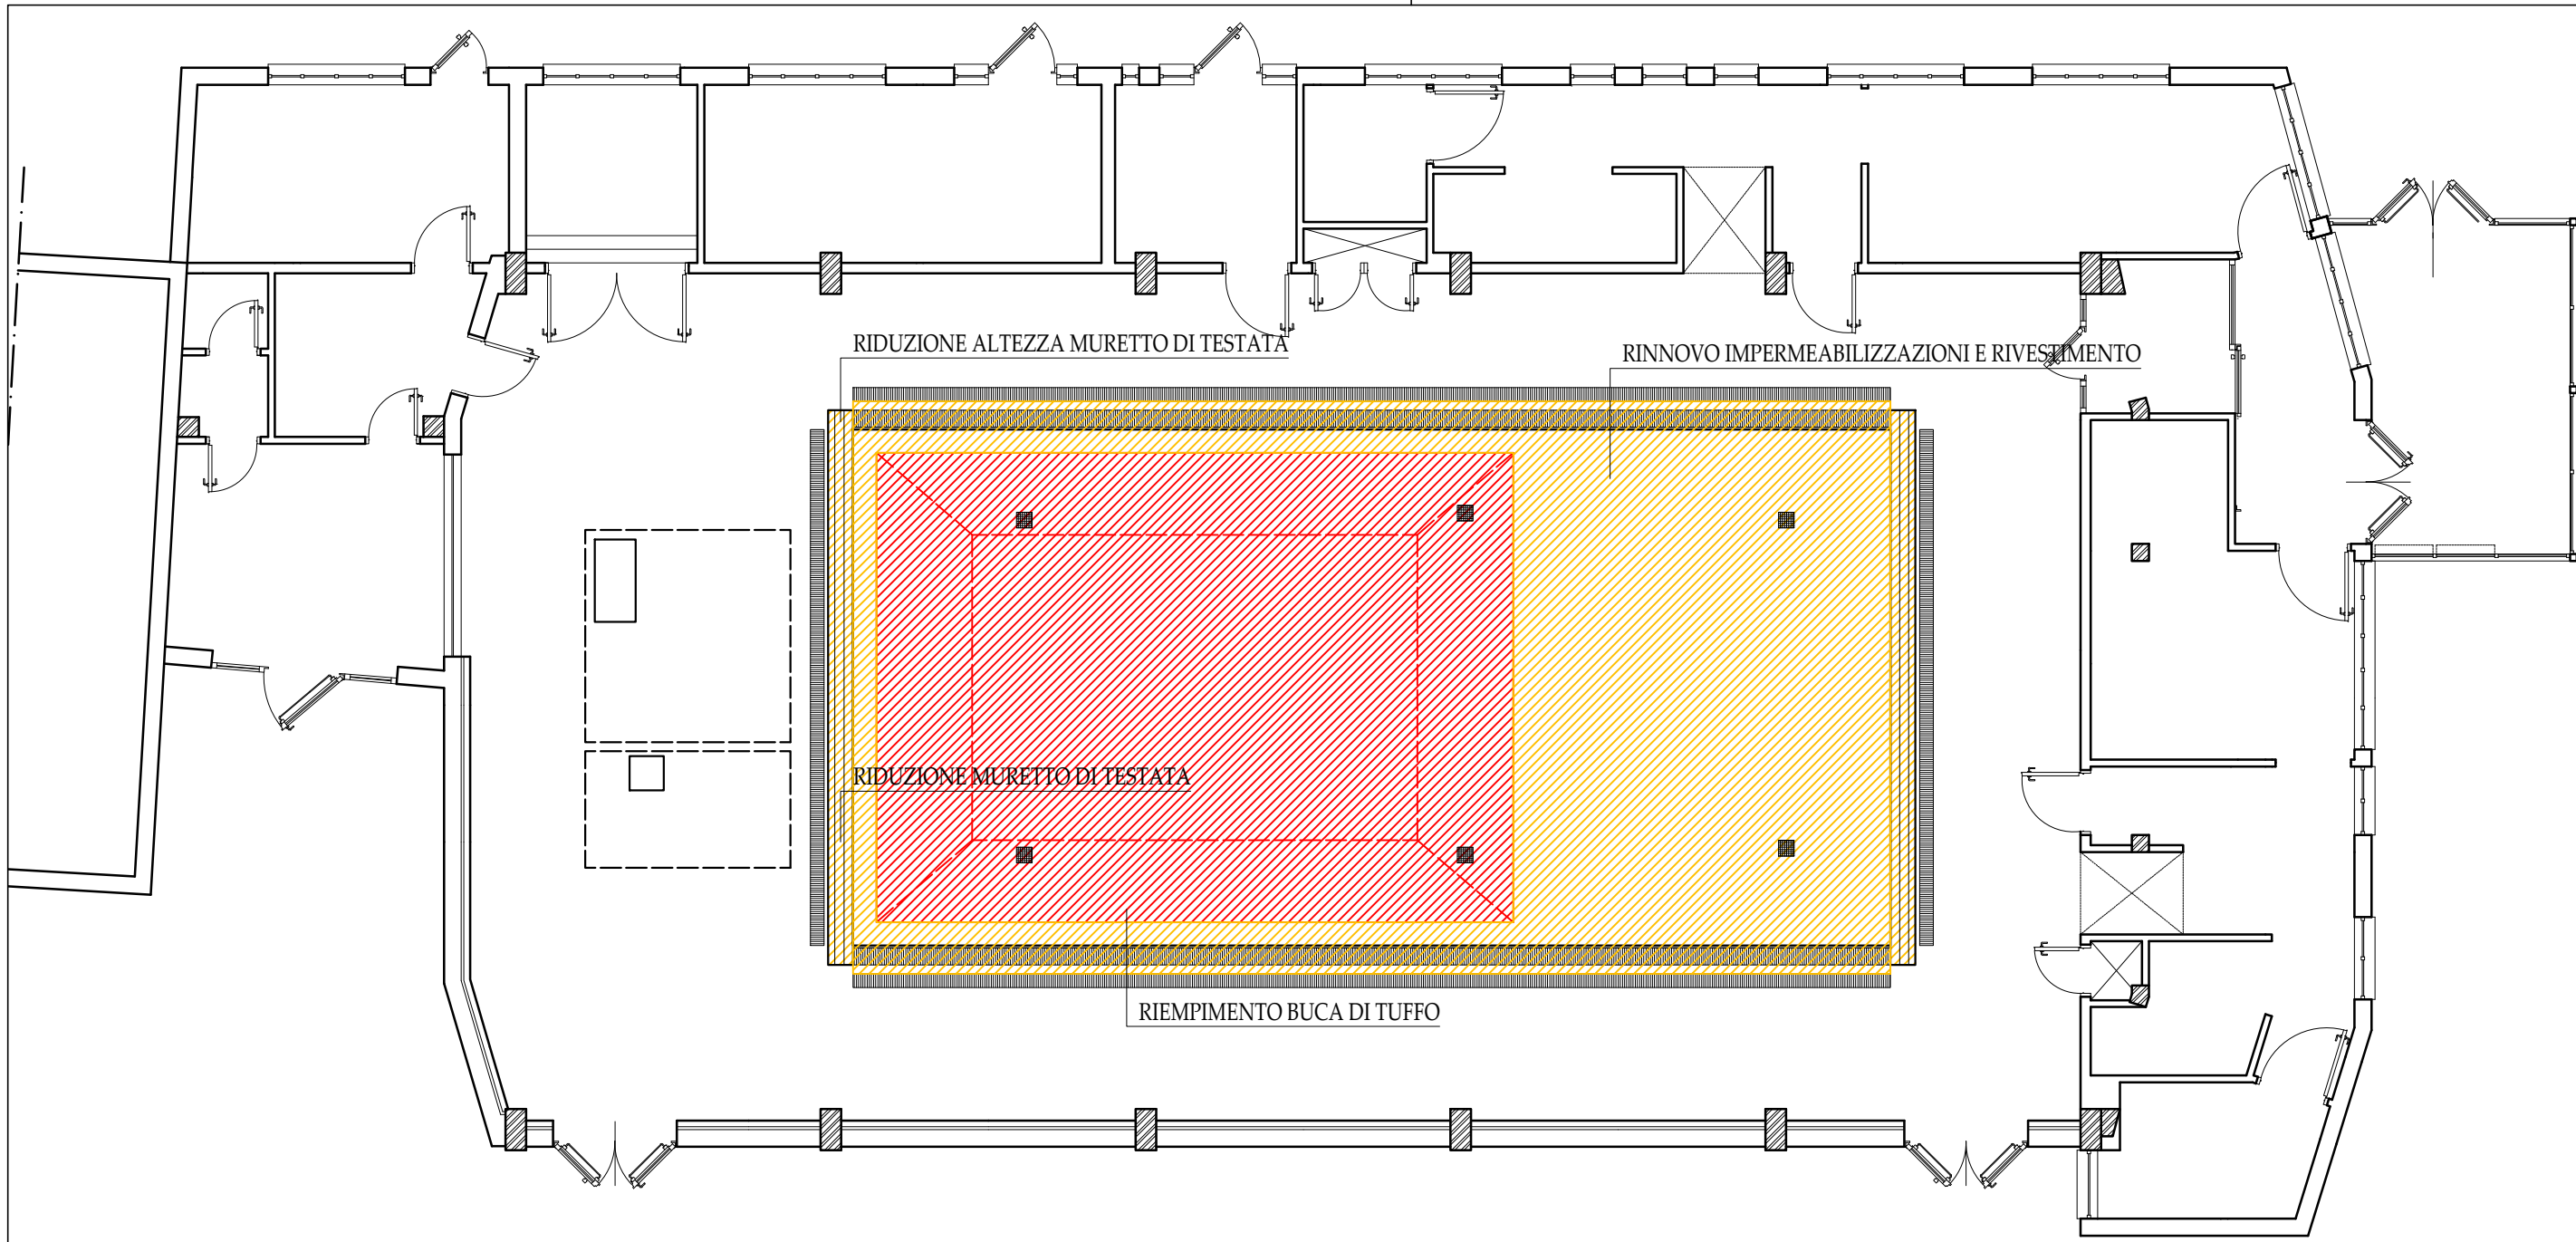




PIANTA

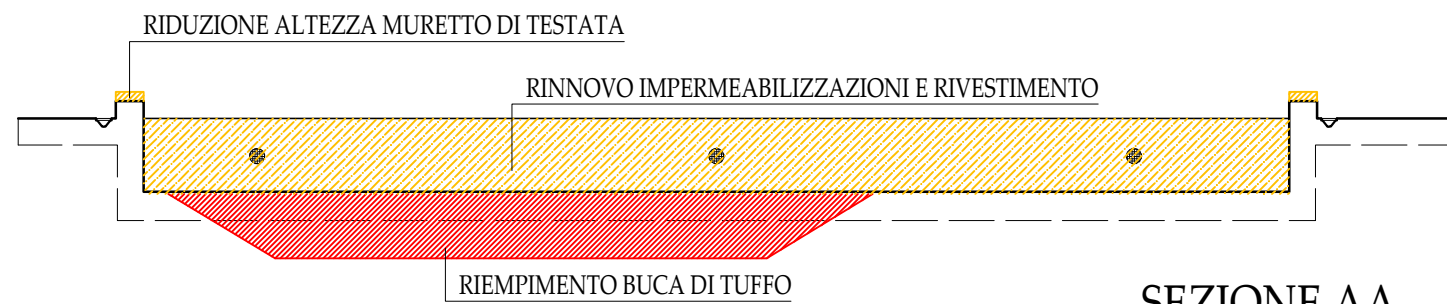



SEZIONE AA



SEZIONE BB

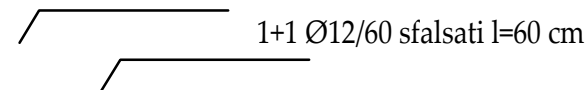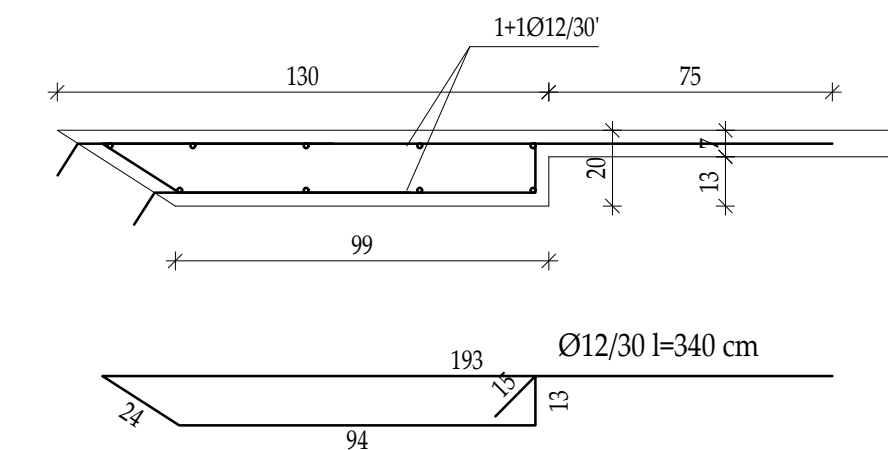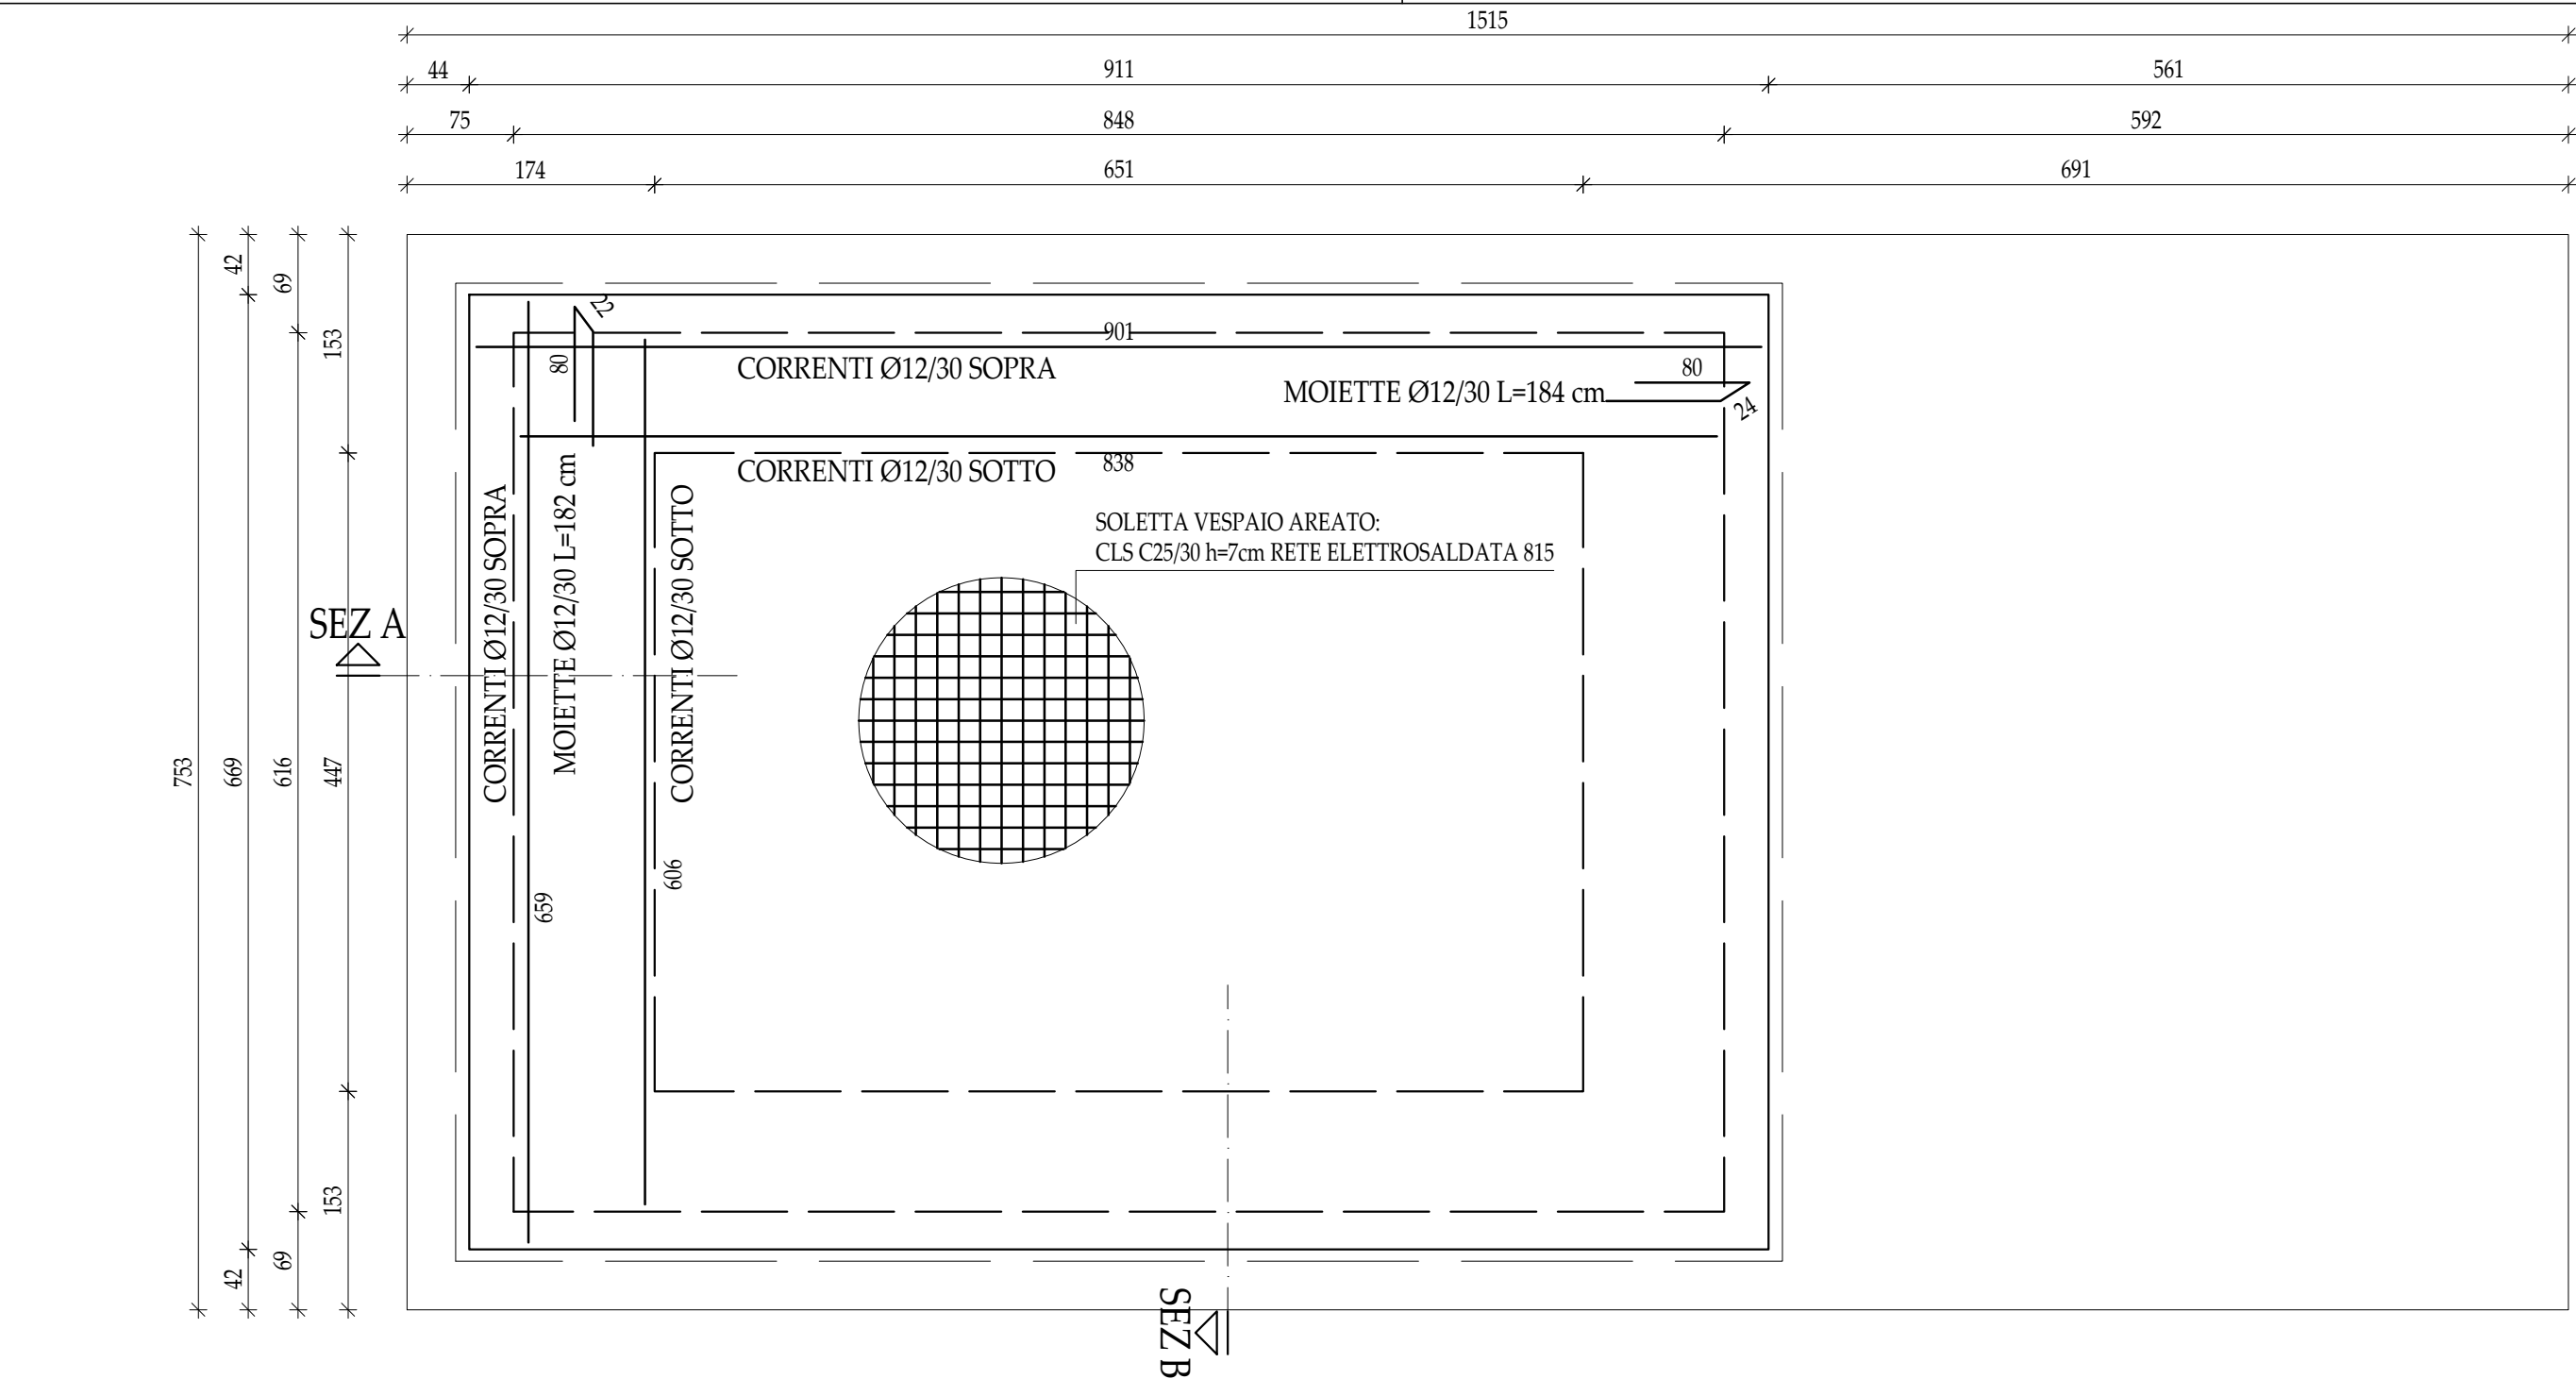

SEZ A
Scala 1:20

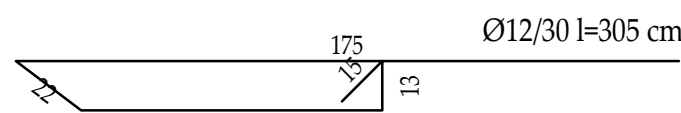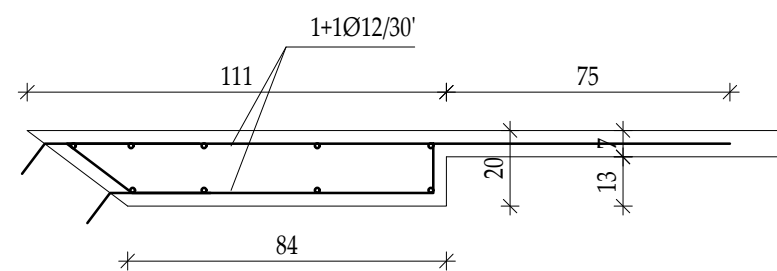

SEZ B
Scala 1:20


MATERIALI:

CLS cl C25/30, esposizione XC3, consistenza S4/S5
ACCIAIO PER ARMATURA E RETE B450C

SOVRAPPOSIZIONE MINIMA ARMATURA 50Ø
COPRIFERRO 3,50cm

STRUTTURE VASCA NATATORIA
SOLETTA LIV -105
Scala 1:50

PIANO VASCA IN GRES PORCELLANATO SMALTATO
ANTISDRUCCIOLO C (DIN 51097)
COLORE CHIARO A SCELTA DELLA D.L.
GIUNTO 7 mm

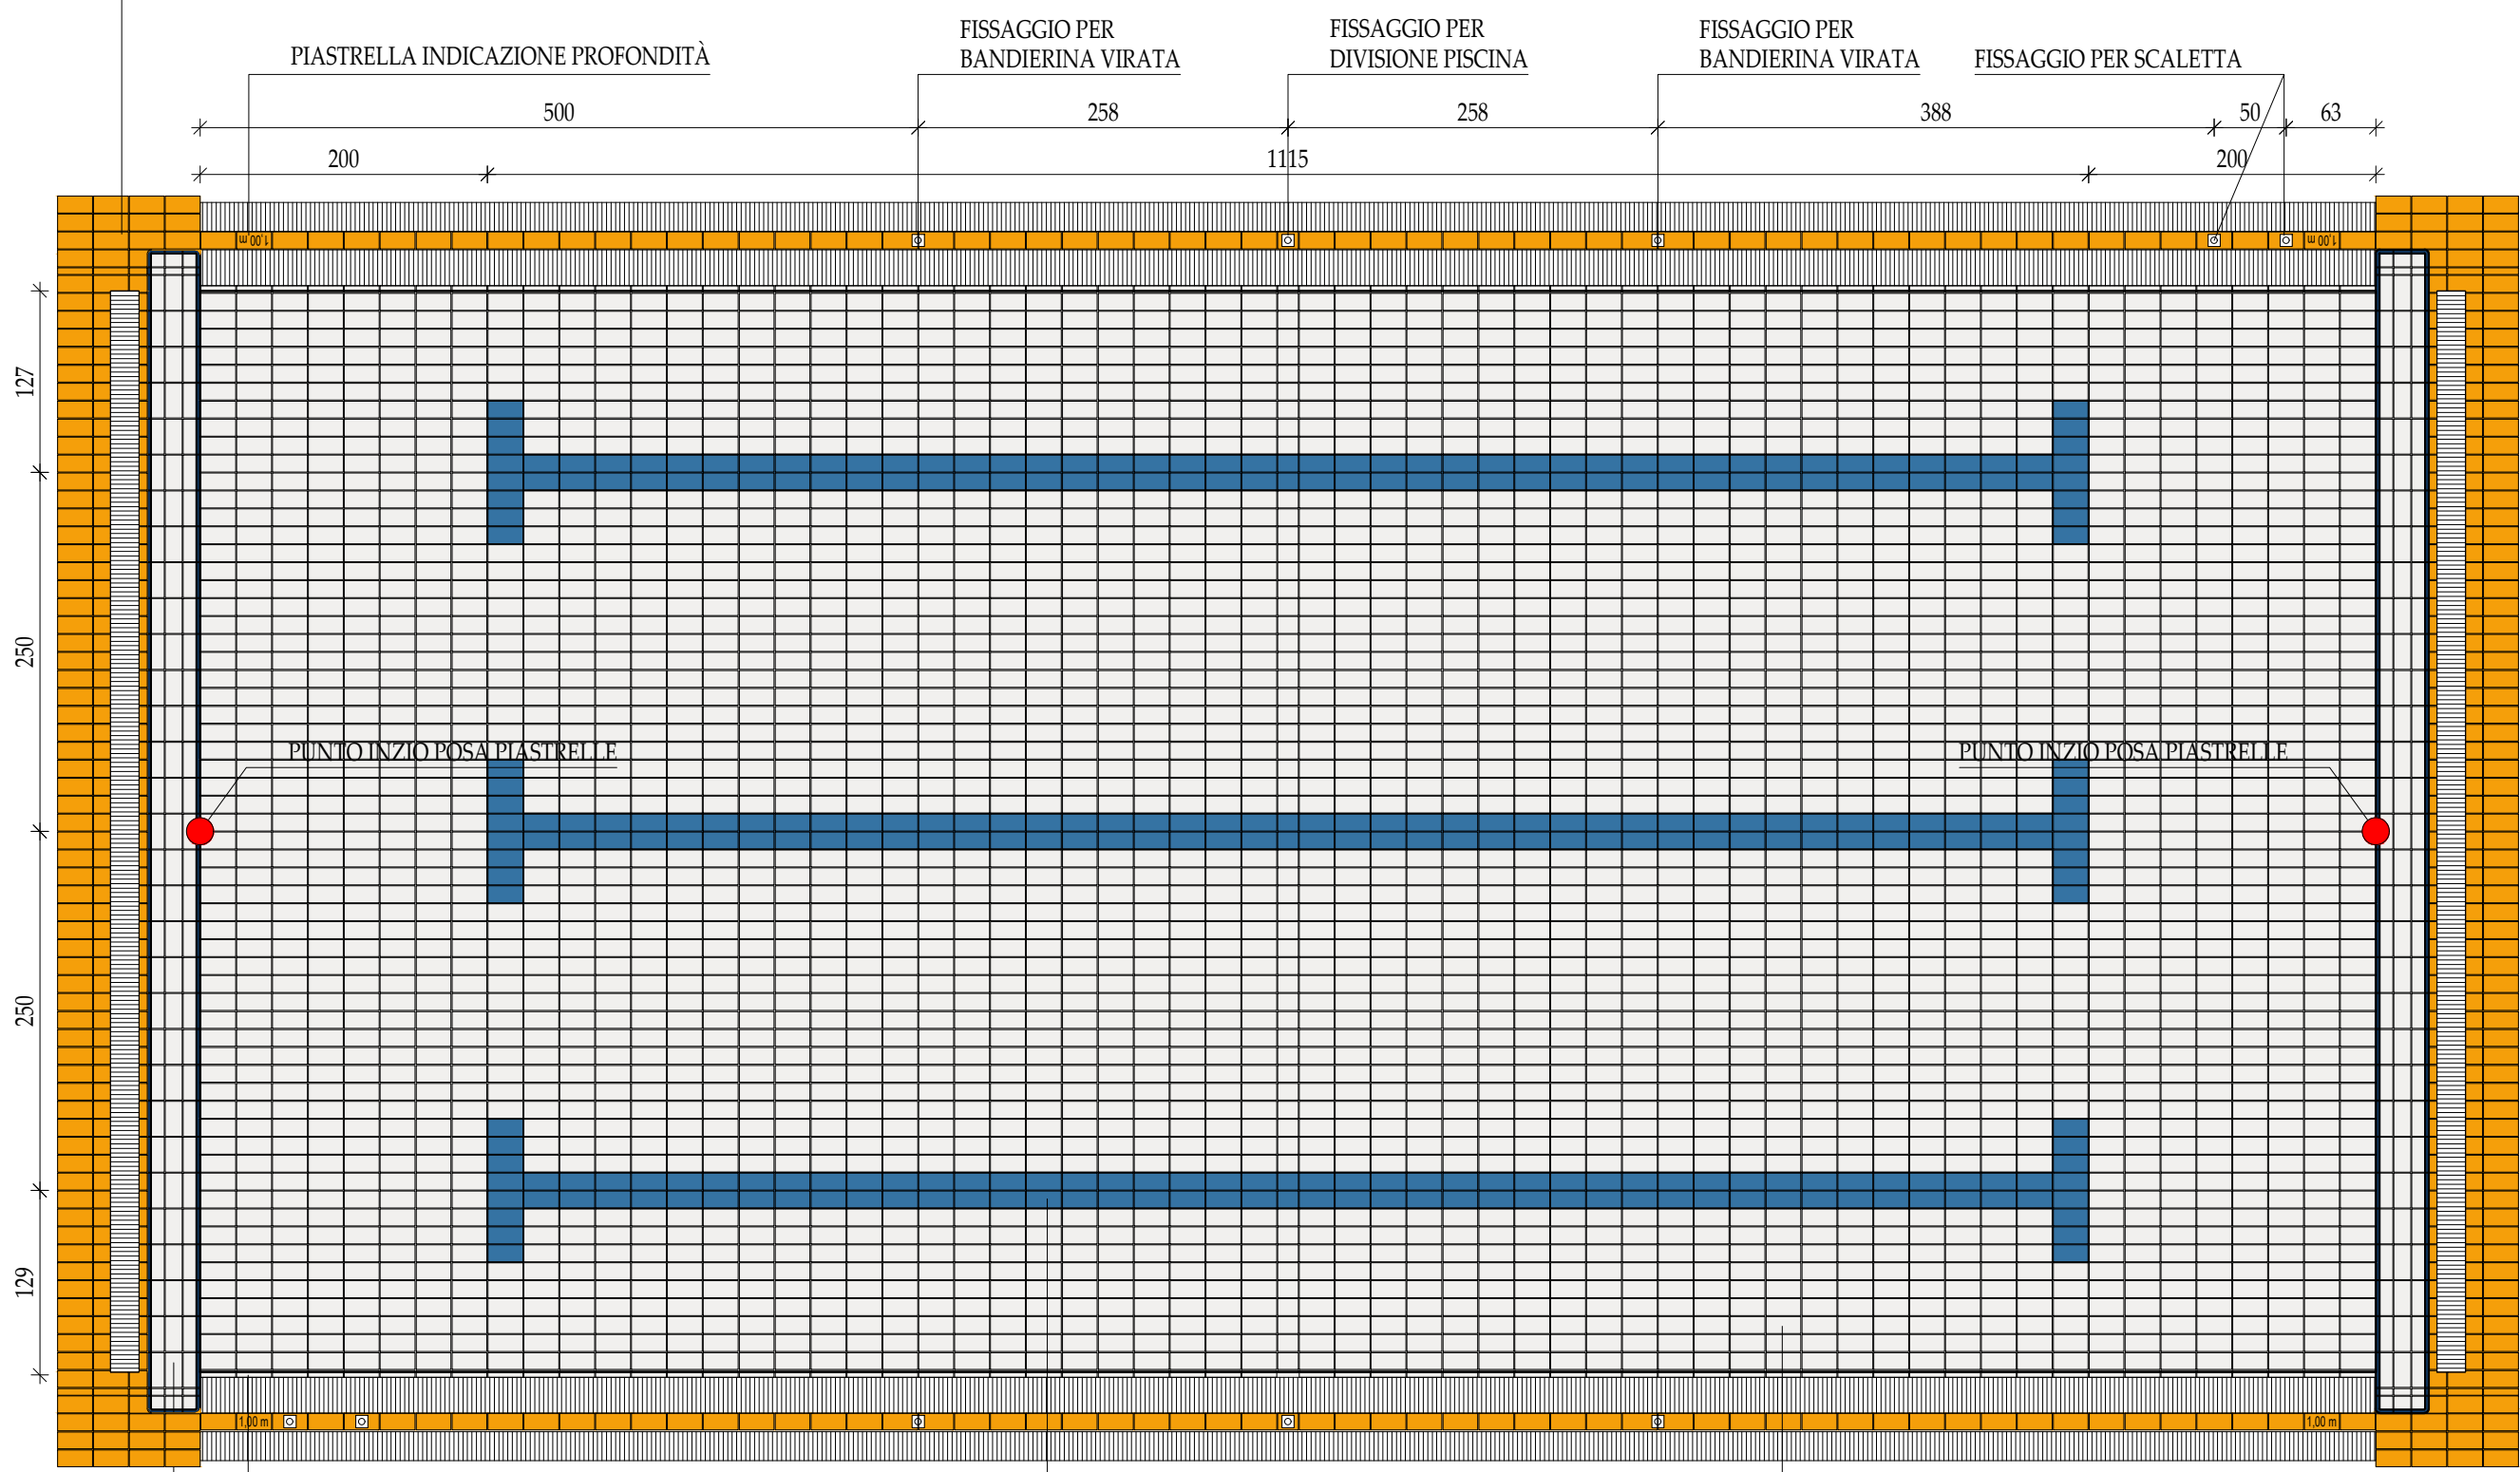

MURETTO DI TESTATA
IN GRES PORCELLANATO SMALTATO
ANTISDRUCCIOLO C (DIN 51097)
TIPO RIGATA CON BORDO ARROTONDATO E
MARCATURA DI SICUREZZA
COLORE CHIARO A SCELTA DELLA D.L.
GIUNTO 7 mm


BORDO SFIORATORE IN GRES PORCELLANATO SMALTATO
TIPO WIESBADEN LARGO
COLORE CHIARO A SCELTA DELLA D.L.
GIUNTO 7 mm

LINEA SEGNACORSIA IN GRES PORCELLANATO SMALTATO
ANTISDRUCCIOLO B (DIN 51097)
COLORE SCURO A SCELTA DELLA D.L.
GIUNTO 7 mm

FONDO VASCA IN GRES PORCELLANATO SMALTATO
ANTISDRUCCIOLO B (DIN 51097)
COLORE CHIARO A SCELTA DELLA D.L.
GIUNTO 7 mm

SCHEMA DI POSA PAVIMENTI VASCA NATATORIA -
DA VERIFICARE CON FORNITORE CERAMICA E D.L.
Scala 1:50


LATO VASCA IN GRES PORCELLANATO SMALTATO
ANTISDRUCCIOLO A (DIN 51097)
COLORE CHIARO A SCELTA DELLA D.L.
GIUNTO 7 mm

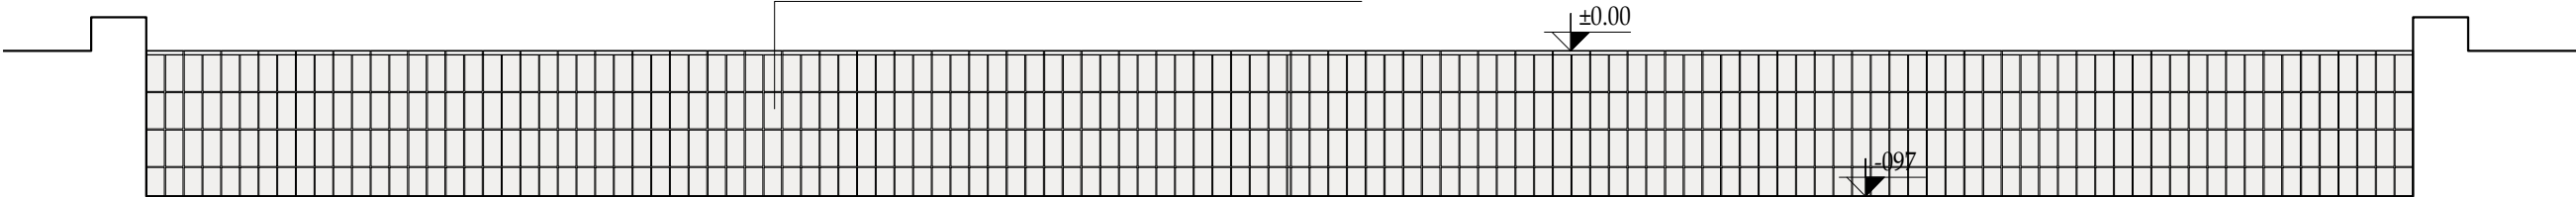

LATO VASCA

Scala 1:50

MURETTO DI TESTATA IN GRES PORCELLANATO SMALTATO
CON ANGOLO ARROTONDATO
COLORE A SCELTA DELLA DL

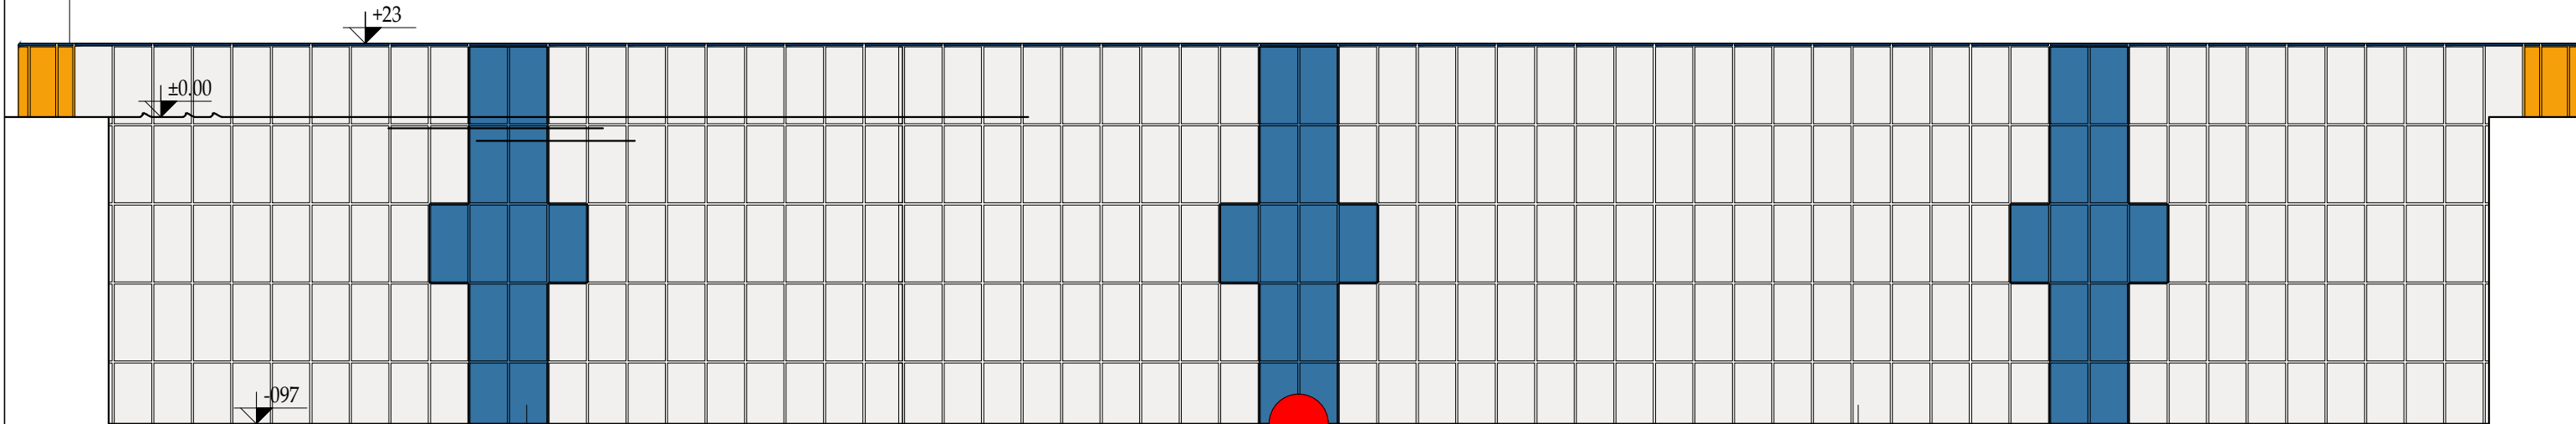


PARETE DI FONDO

Scala 1:20

TESTATA VASCA IN GRES PORCELLANATO SMALTATO
ANTISDRUCCIOLO B (DIN 51097)
COLORE SCURO A SCELTA DELLA DL

TESTATA VASCA IN GRES PORCELLANATO SMALTATO
ANTISDRUCCIOLO B (DIN 51097)
COLORE CHIARO A SCELTA DELLA DL

PUNTO INIZIO POSA PIASTRELLE

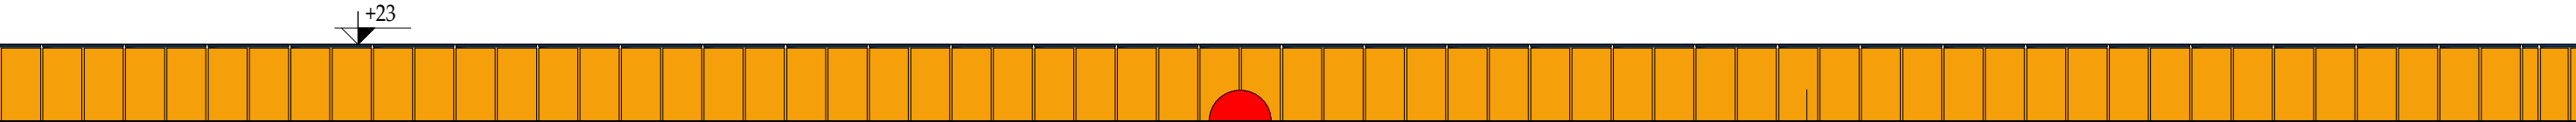


MURETTO TESTATA - LATO ESTERNO

Scala 1:20

MURETTO DI TESTATA IN GRES PORCELLANATO SMALTATO
CON ANGOLO ARROTONDATO
COLORE A SCELTA DELLA DL

PUNTO INIZIO POSA PIASTRELLE

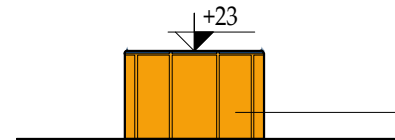


MURETTO TESTATA - LATO CORTO

Scala 1:20


SCHEMA DI POSA RIVESTIMENTI
CON MURETTO ALTO
VASCA NATATORIA
Scala 1:50 - 1:20

INTERVENTO 2
LOCALE TRATTAMENTO ACQUA

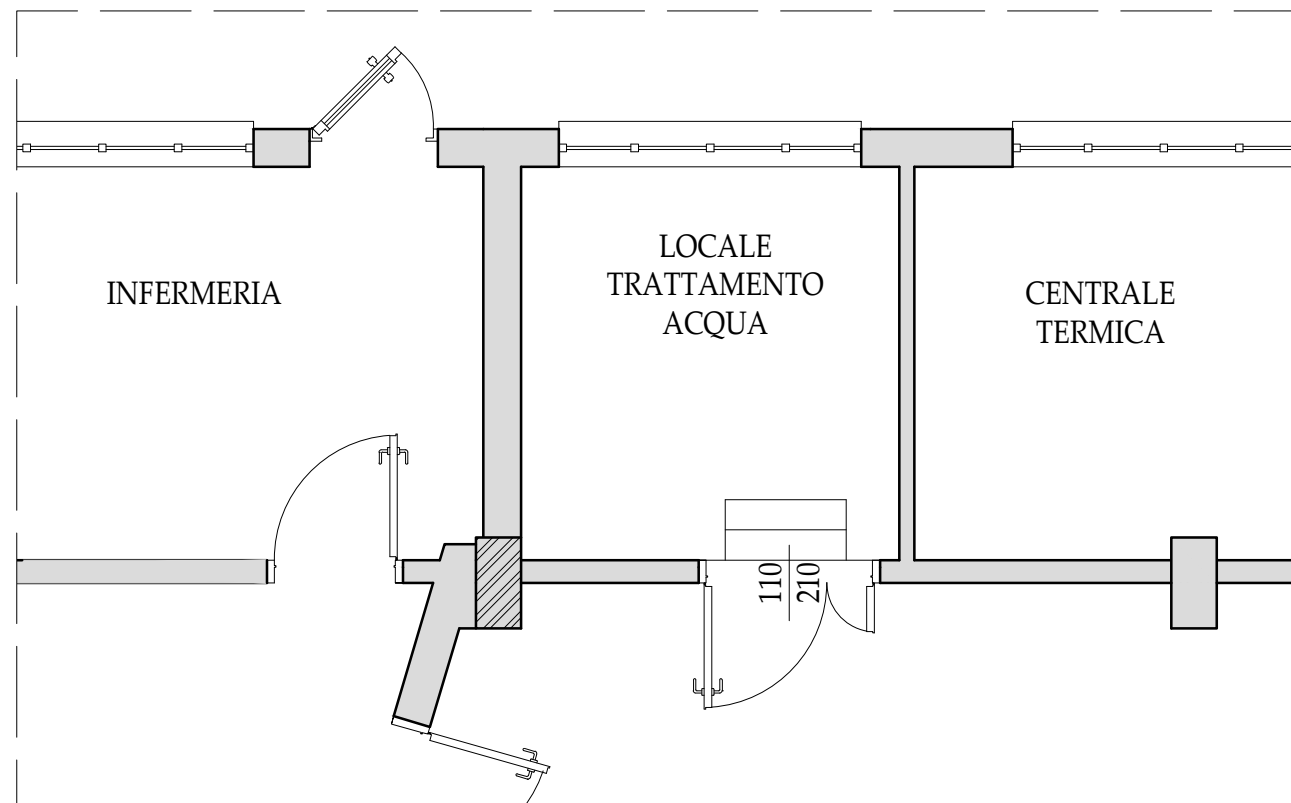


PIANTA STATO DI FATTO

Scala 1:50

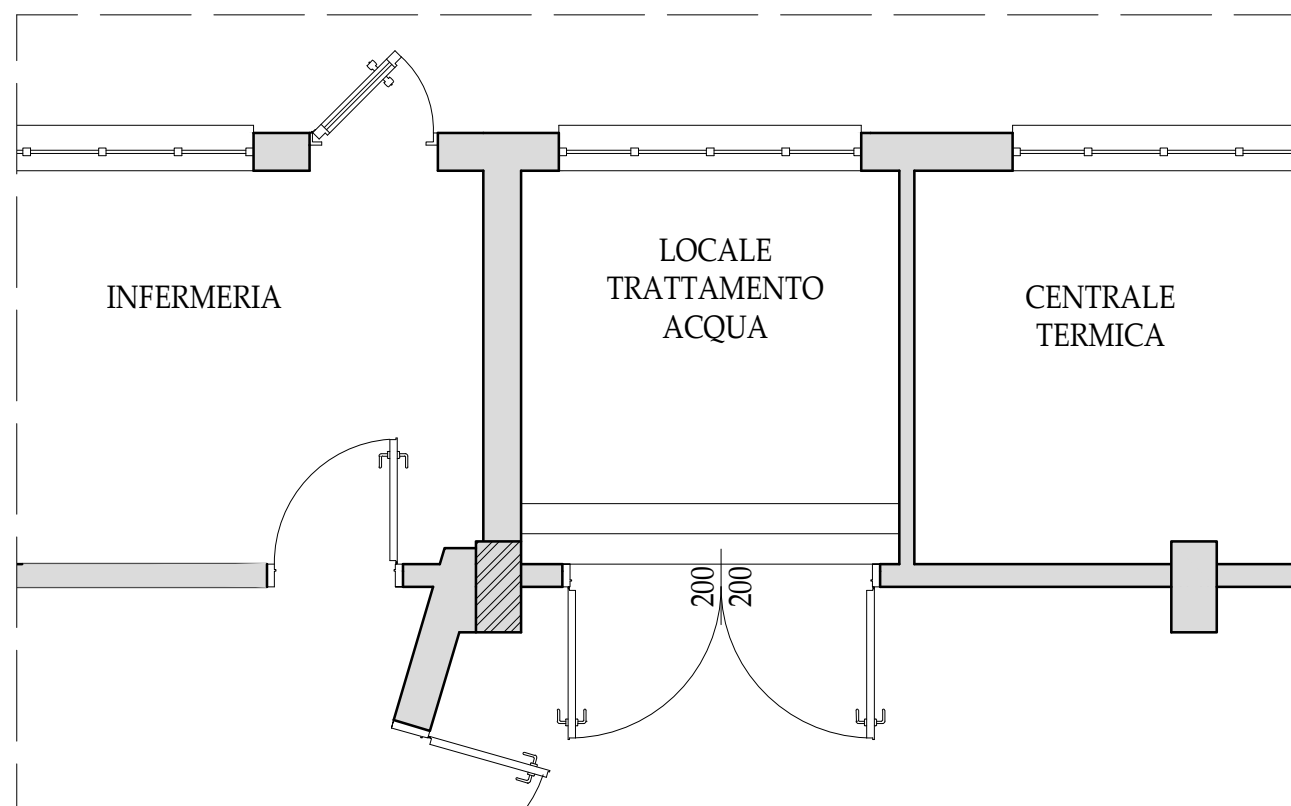

PIANTA STATO DI PROGETTO


Scala 1:50

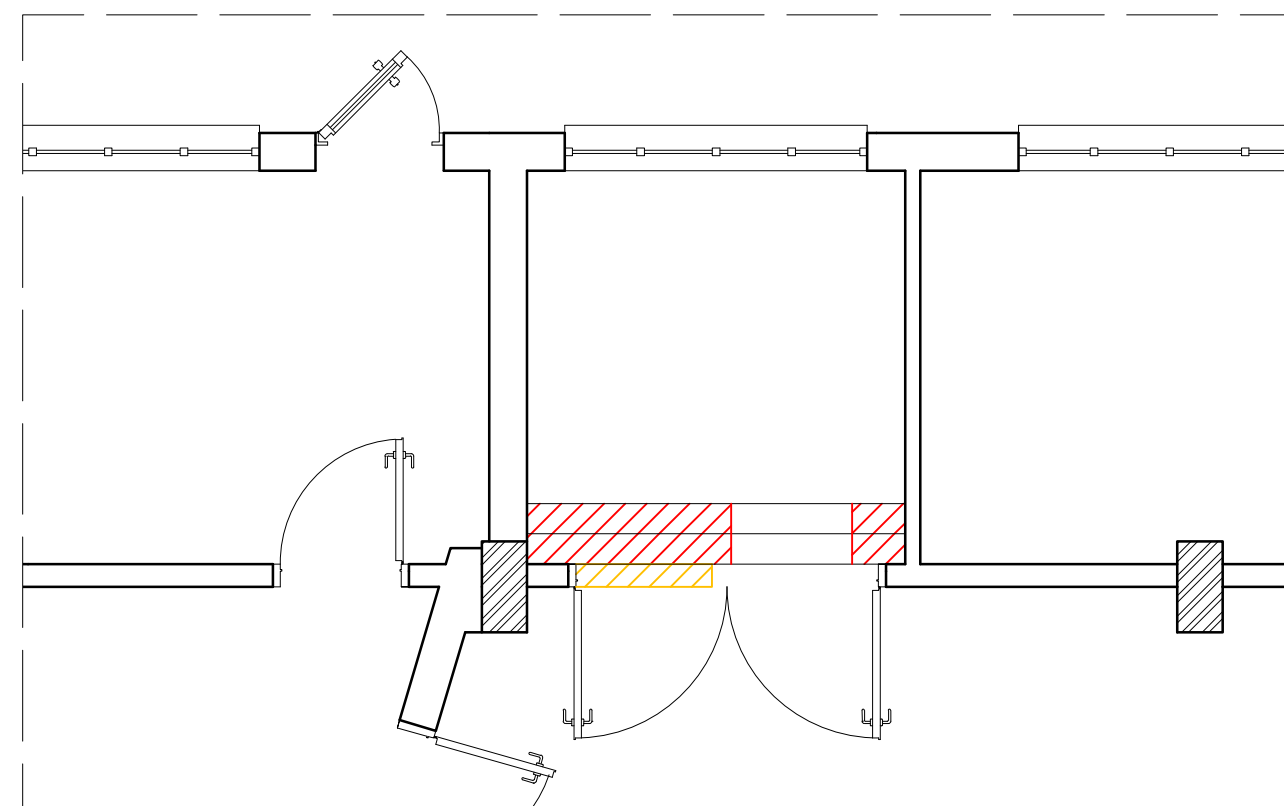

DEMOLIZIONI

Scala 1:50

INTERVENTO 3
VASCA DI COMPENSO

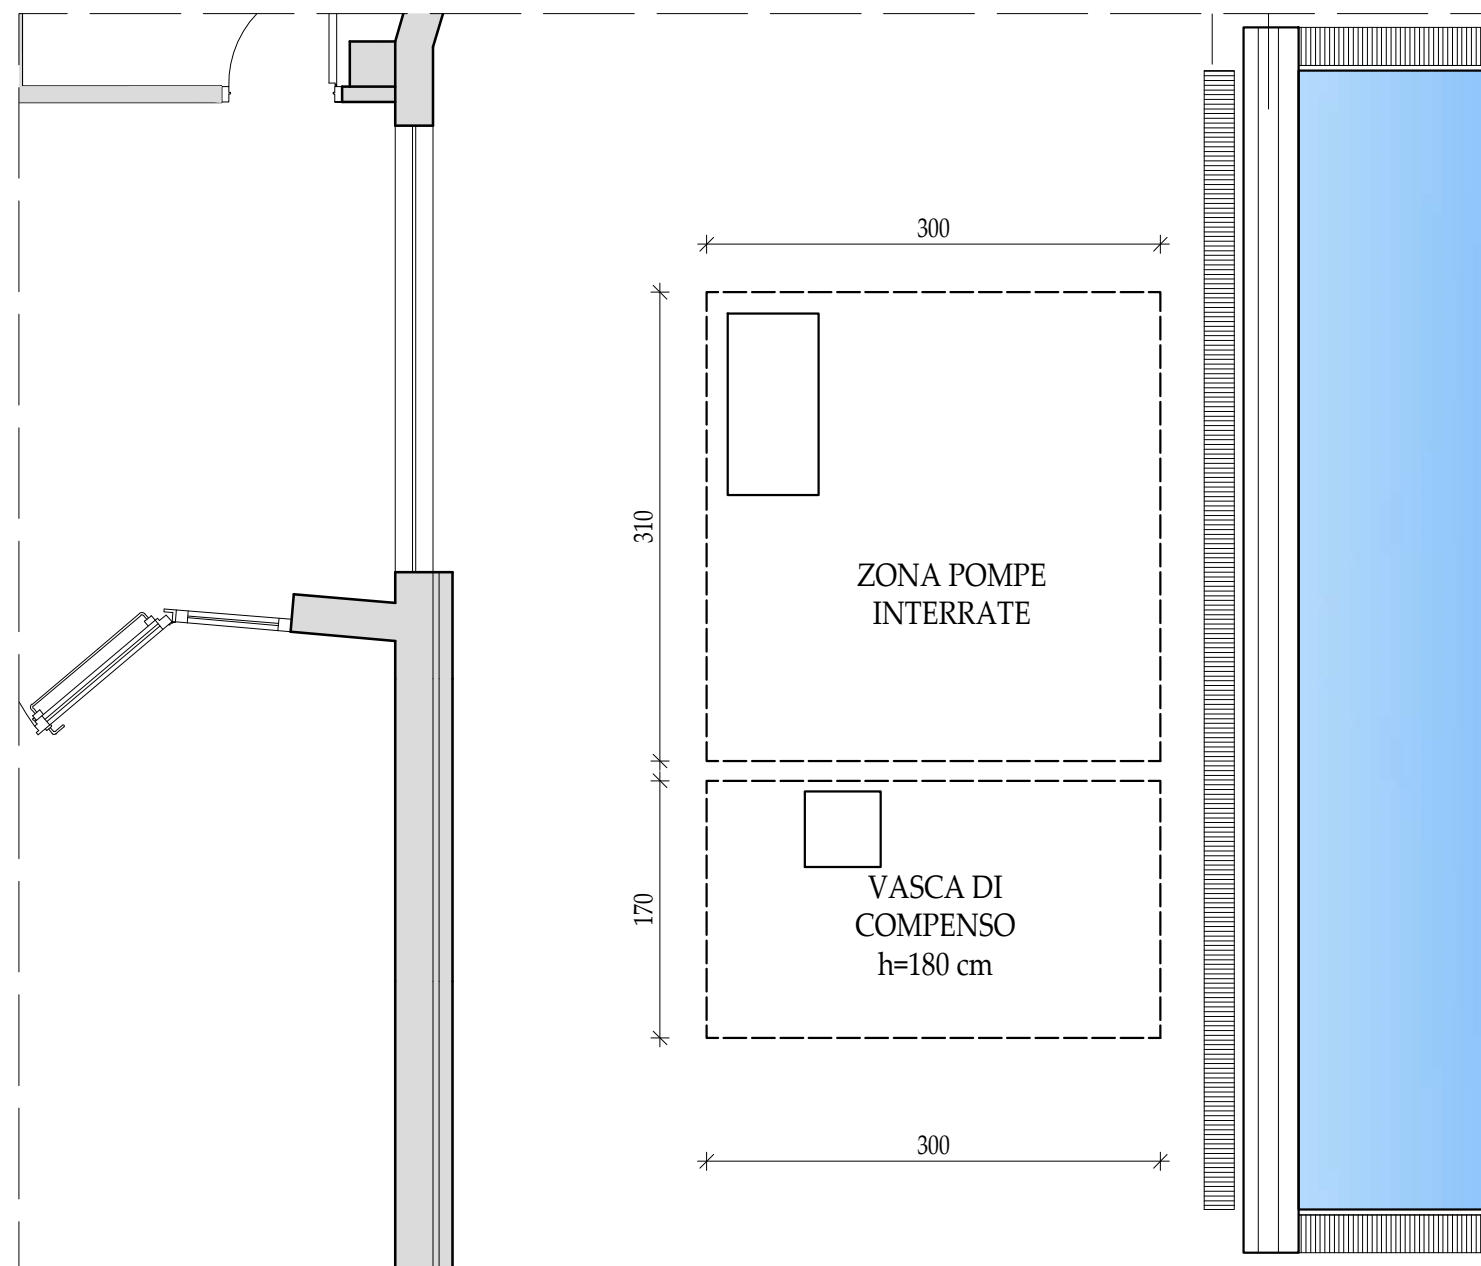

PIANTA VASCA DI COMPENSO
Scala 1:50