




PAVIMENTO PIANO PRIMO  
STRATIGRAFIA STATO DI FATTO

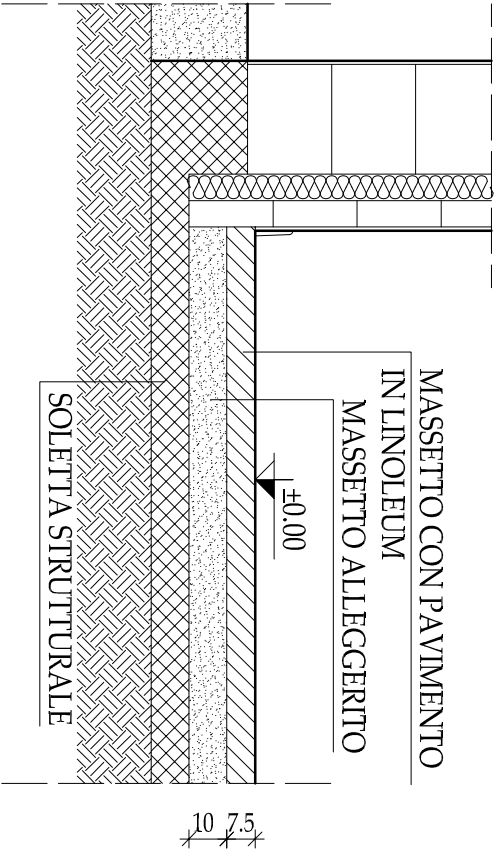

PAVIMENTO PIANO TERRA  
STRATIGRAFIA STATO DI FATTO

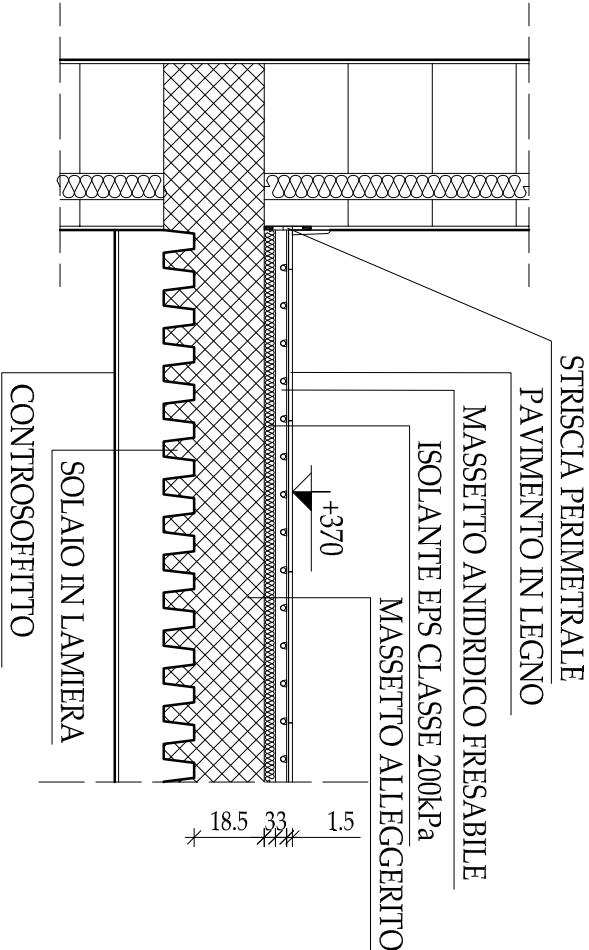

PAVIMENTO PIANO PRIMO  
STRATIGRAFIA STATO DI PROGETTO

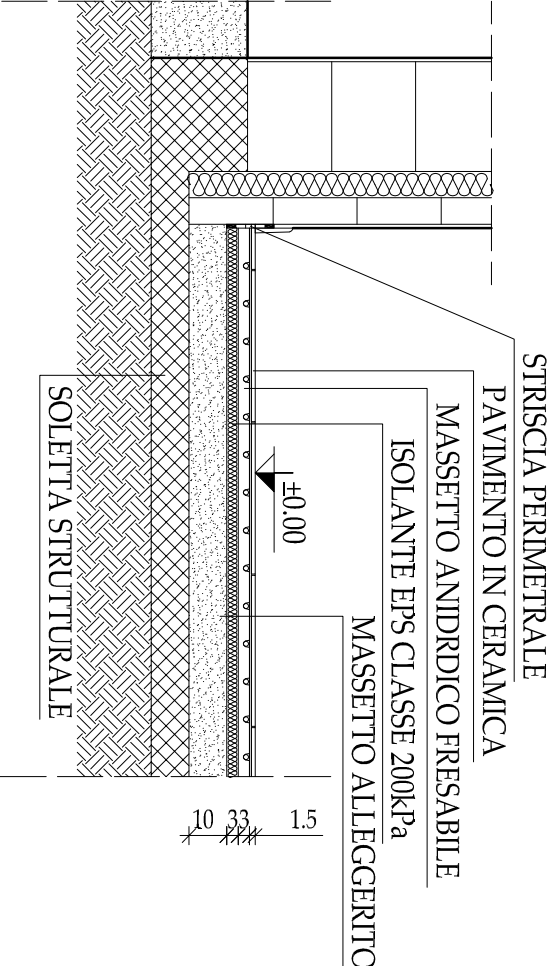

PAVIMENTO PIANO TERRA  
STRATIGRAFIA STATO DI PROGETTO



TAVOLA N°

T04

SCALA

1:20



FONDAZIONE  
PER LO SPORT  
DEL COMUNE DI  
REGGIO EMILIA

Via F.lli Manfredi 12/D  
42124 Reggio Emilia - tel 0522 456473  
fondazione.sport@comune.re.it

NUOVA SEDE FONDAZIONE PER LO SPORT

PROGETTO  
ALLESTIMENTO NUOVA SEDE FONDAZIONE PER  
LO SPORT DEL COMUNE DI REGGIO EMILIA

NUOVA SEDE  
STRATIGRAFIE PAVIMENTO

DATA: MARZO 2021

PROGETTO ESECUTIVO

PROGETTISTA: ARCH. FABIO MUSSINI