ALLEGATO 7B
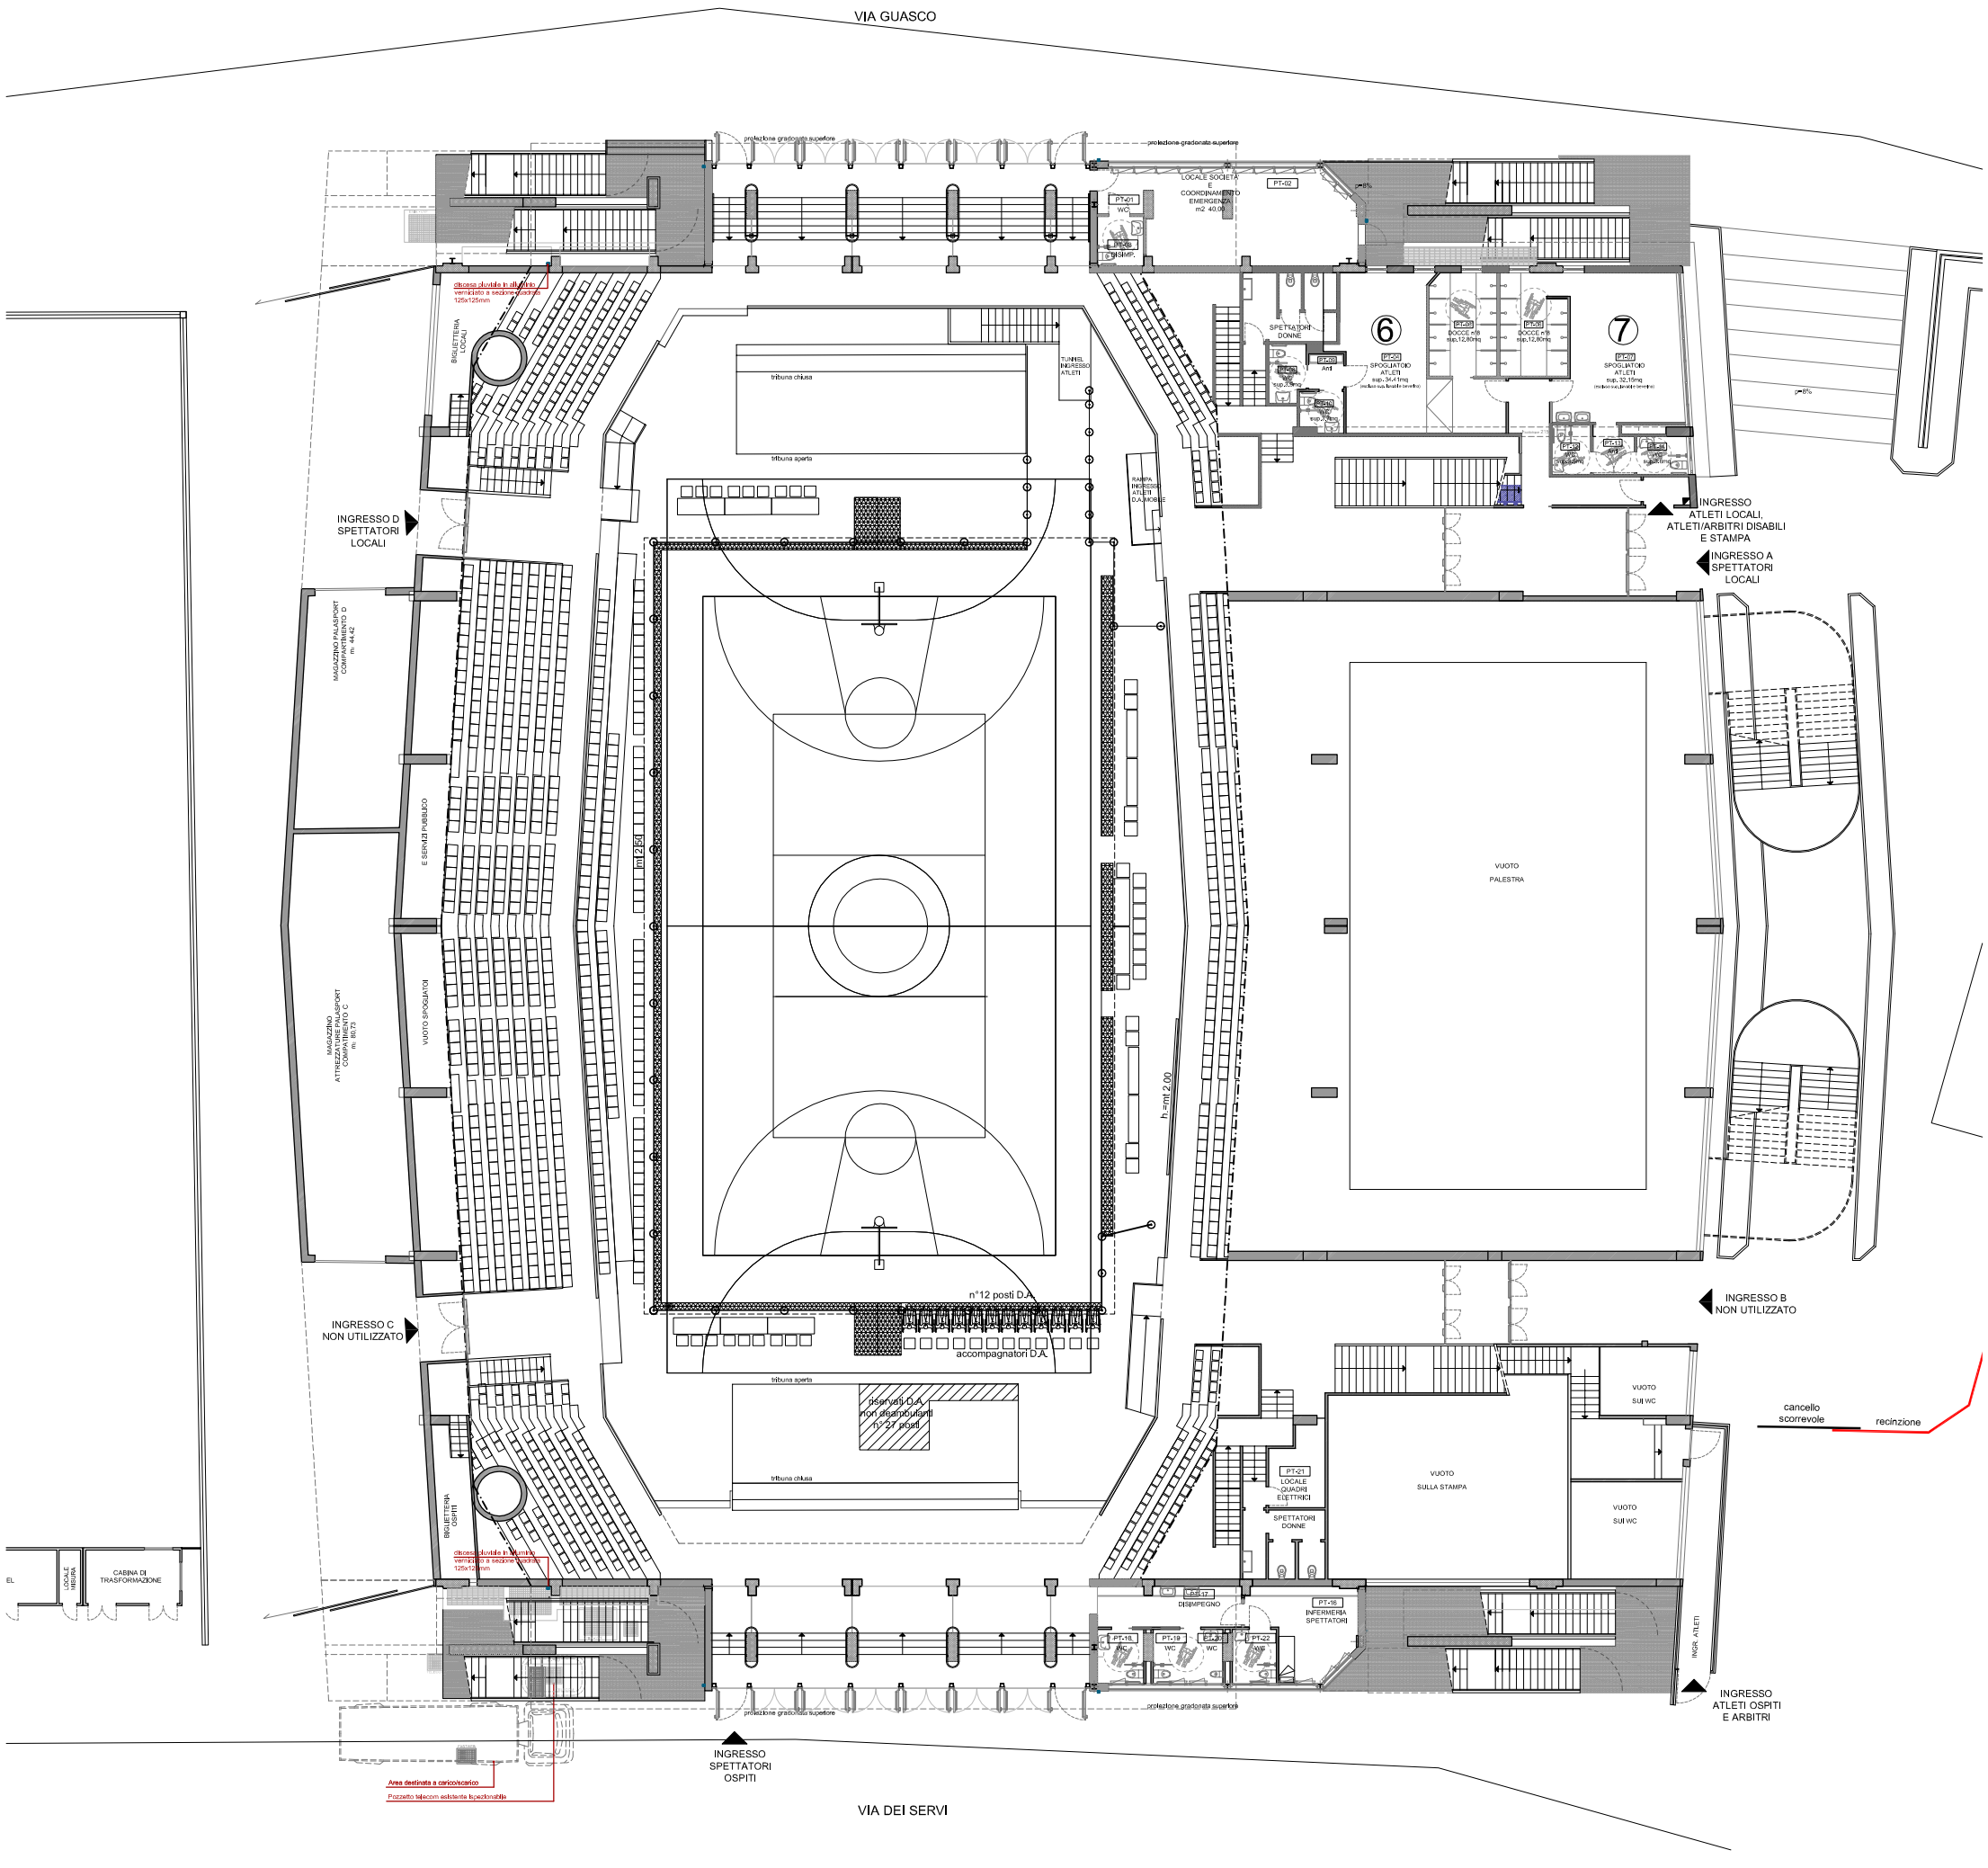
PIANTA PARTERRE E PIANO TERRA (0.00)